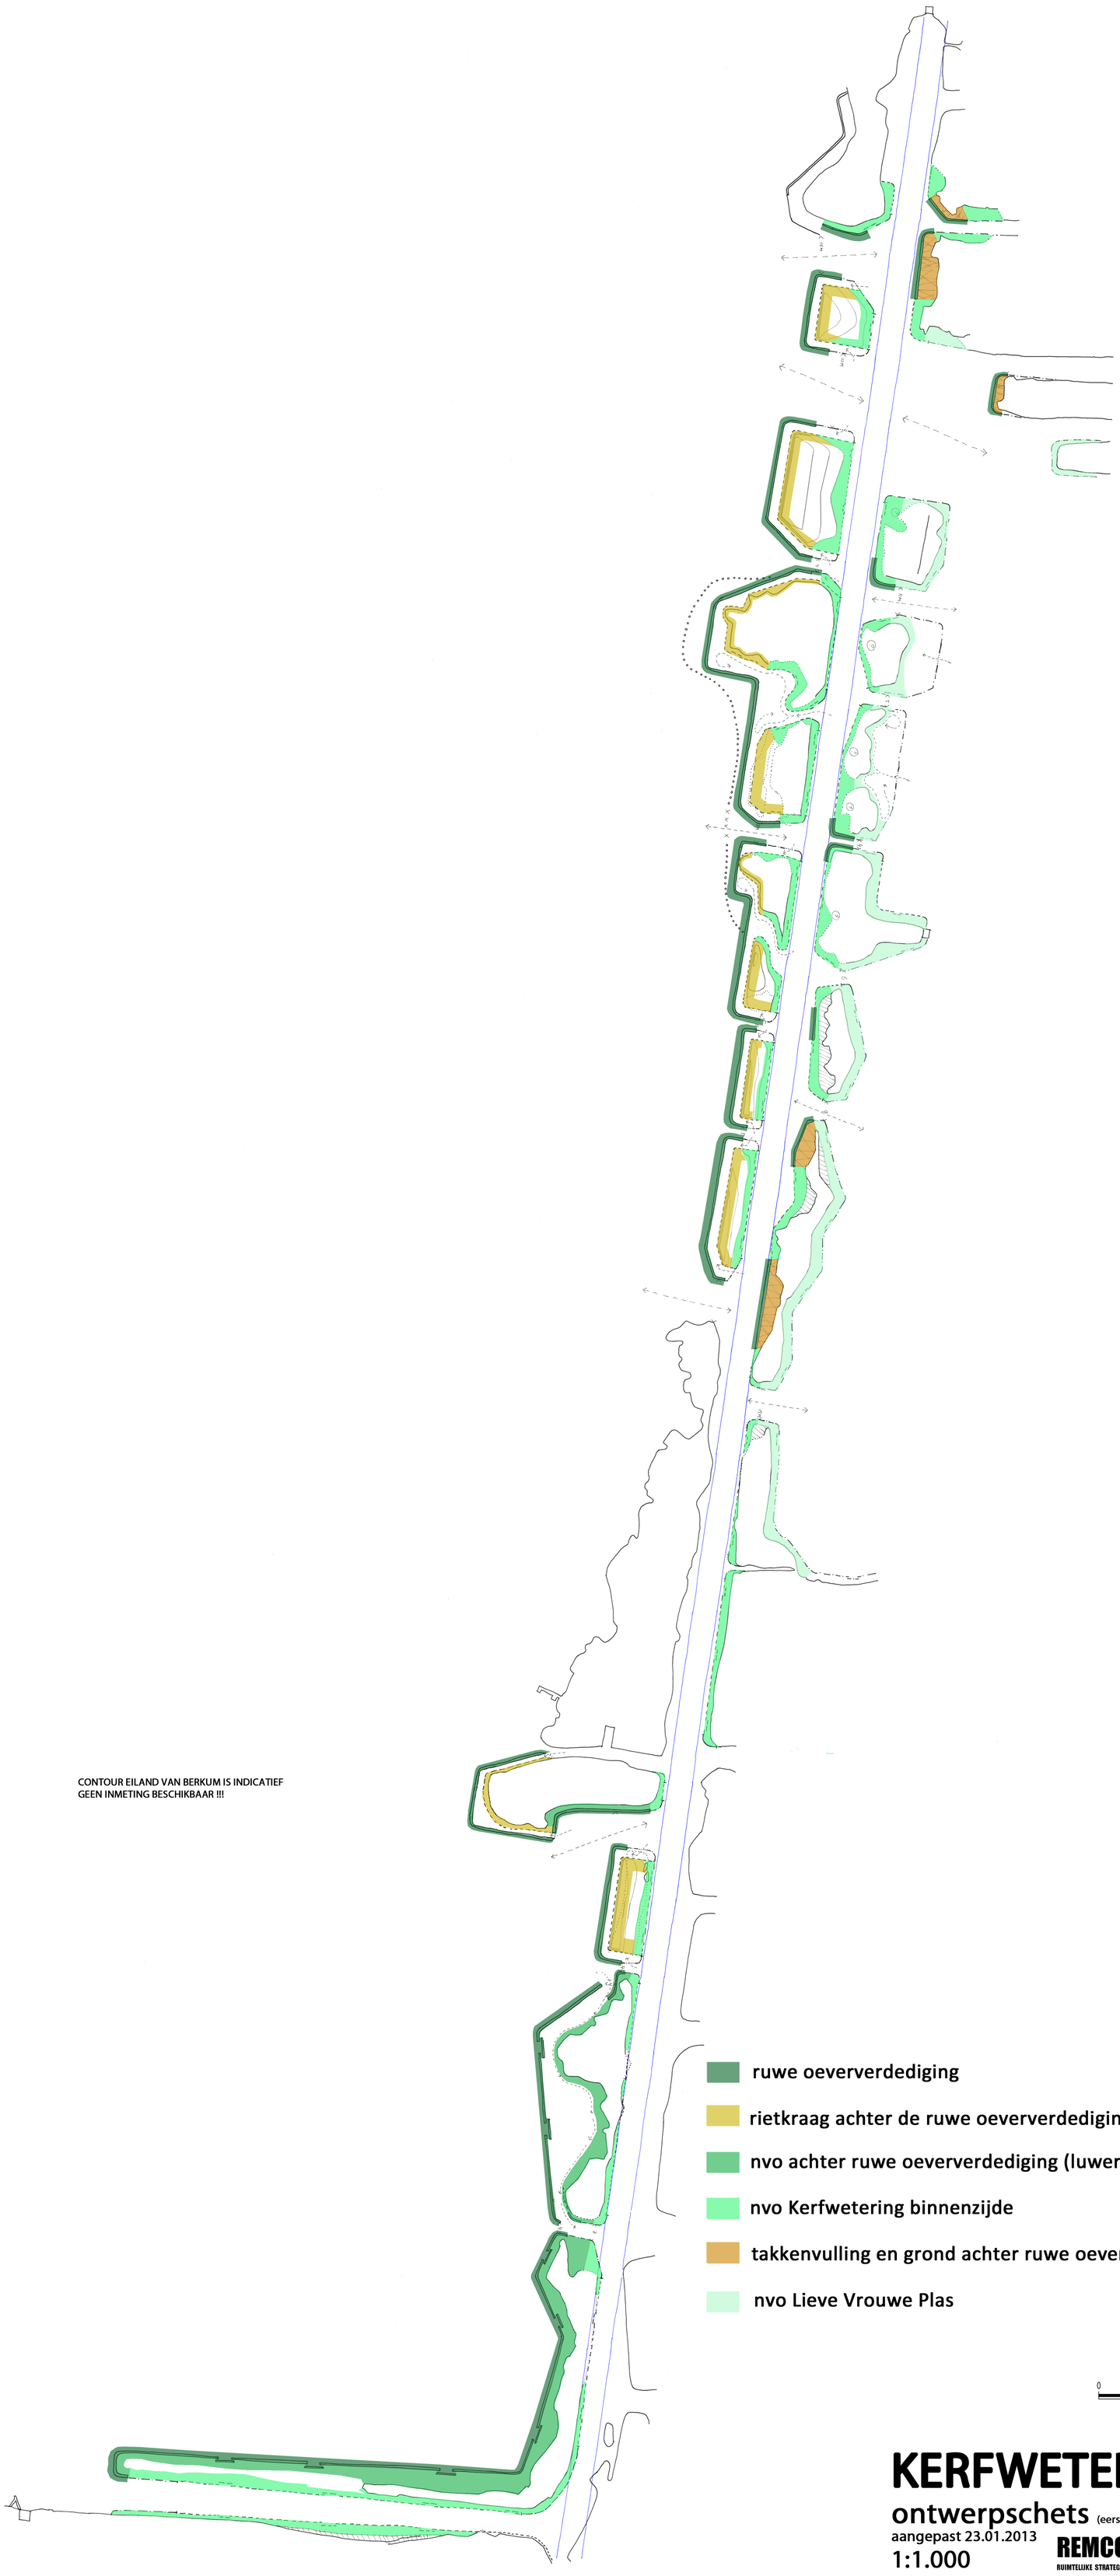

CONTOUR EILAND VAN BERKUM IS INDICATIEF
GEEN INMETING BESCHIKBAAR !!!

ruwe oeververdediging

rietkraag achter de ruwe oeververdediging

nvo achter ruwe oeververdediging (luwer zuiddeel)

nvo Kerfwetering binnenzijde

takkenvulling en grond achter ruwe oeververdediging

nvo Lieve Vrouwe Plas

0 25 50m

LEGENDA bij ontwerpschets

- gesloten palenrij +30cm tov waterlijn met kunststof kop
- takken aanbrengen haaks tussen bestand land en palenrij (later aanvullen met teelaarde en inplanting riet)
- afstand van een doorsteek of doorvaart
- gesloten palenrij +10 cm tov waterlijn
- bochtstraal in geslotenpalenrij +10 cm tov waterlijn
- gesloten palenrij +0 cm tov waterlijn
- buitencontour van vaar- en zichtas
- bestaande grens water-land onduidelijk
- grond aanbrengen tbv de nvo-beheerafstand
- grond aanbrengen (nieuw land)
- toegang voor beheerboot (afsluiting met drijfbalk)
- oude palenrij; gebruiken als golfbreker
- verwijderen oude palenrij
- grotere doorvaart voor recreatie

KERFWETERING

ontwerpschets (eerste schets 18.07.2012)
aangepast 23.01.2013
1:1.000

REMCO ROLVINK
RUIMTELIJKE STRATEGIËN, CONCEPTEN EN ONTWERPEN