




### Legenda

- Werkvak
- Bakens/65 m



2X

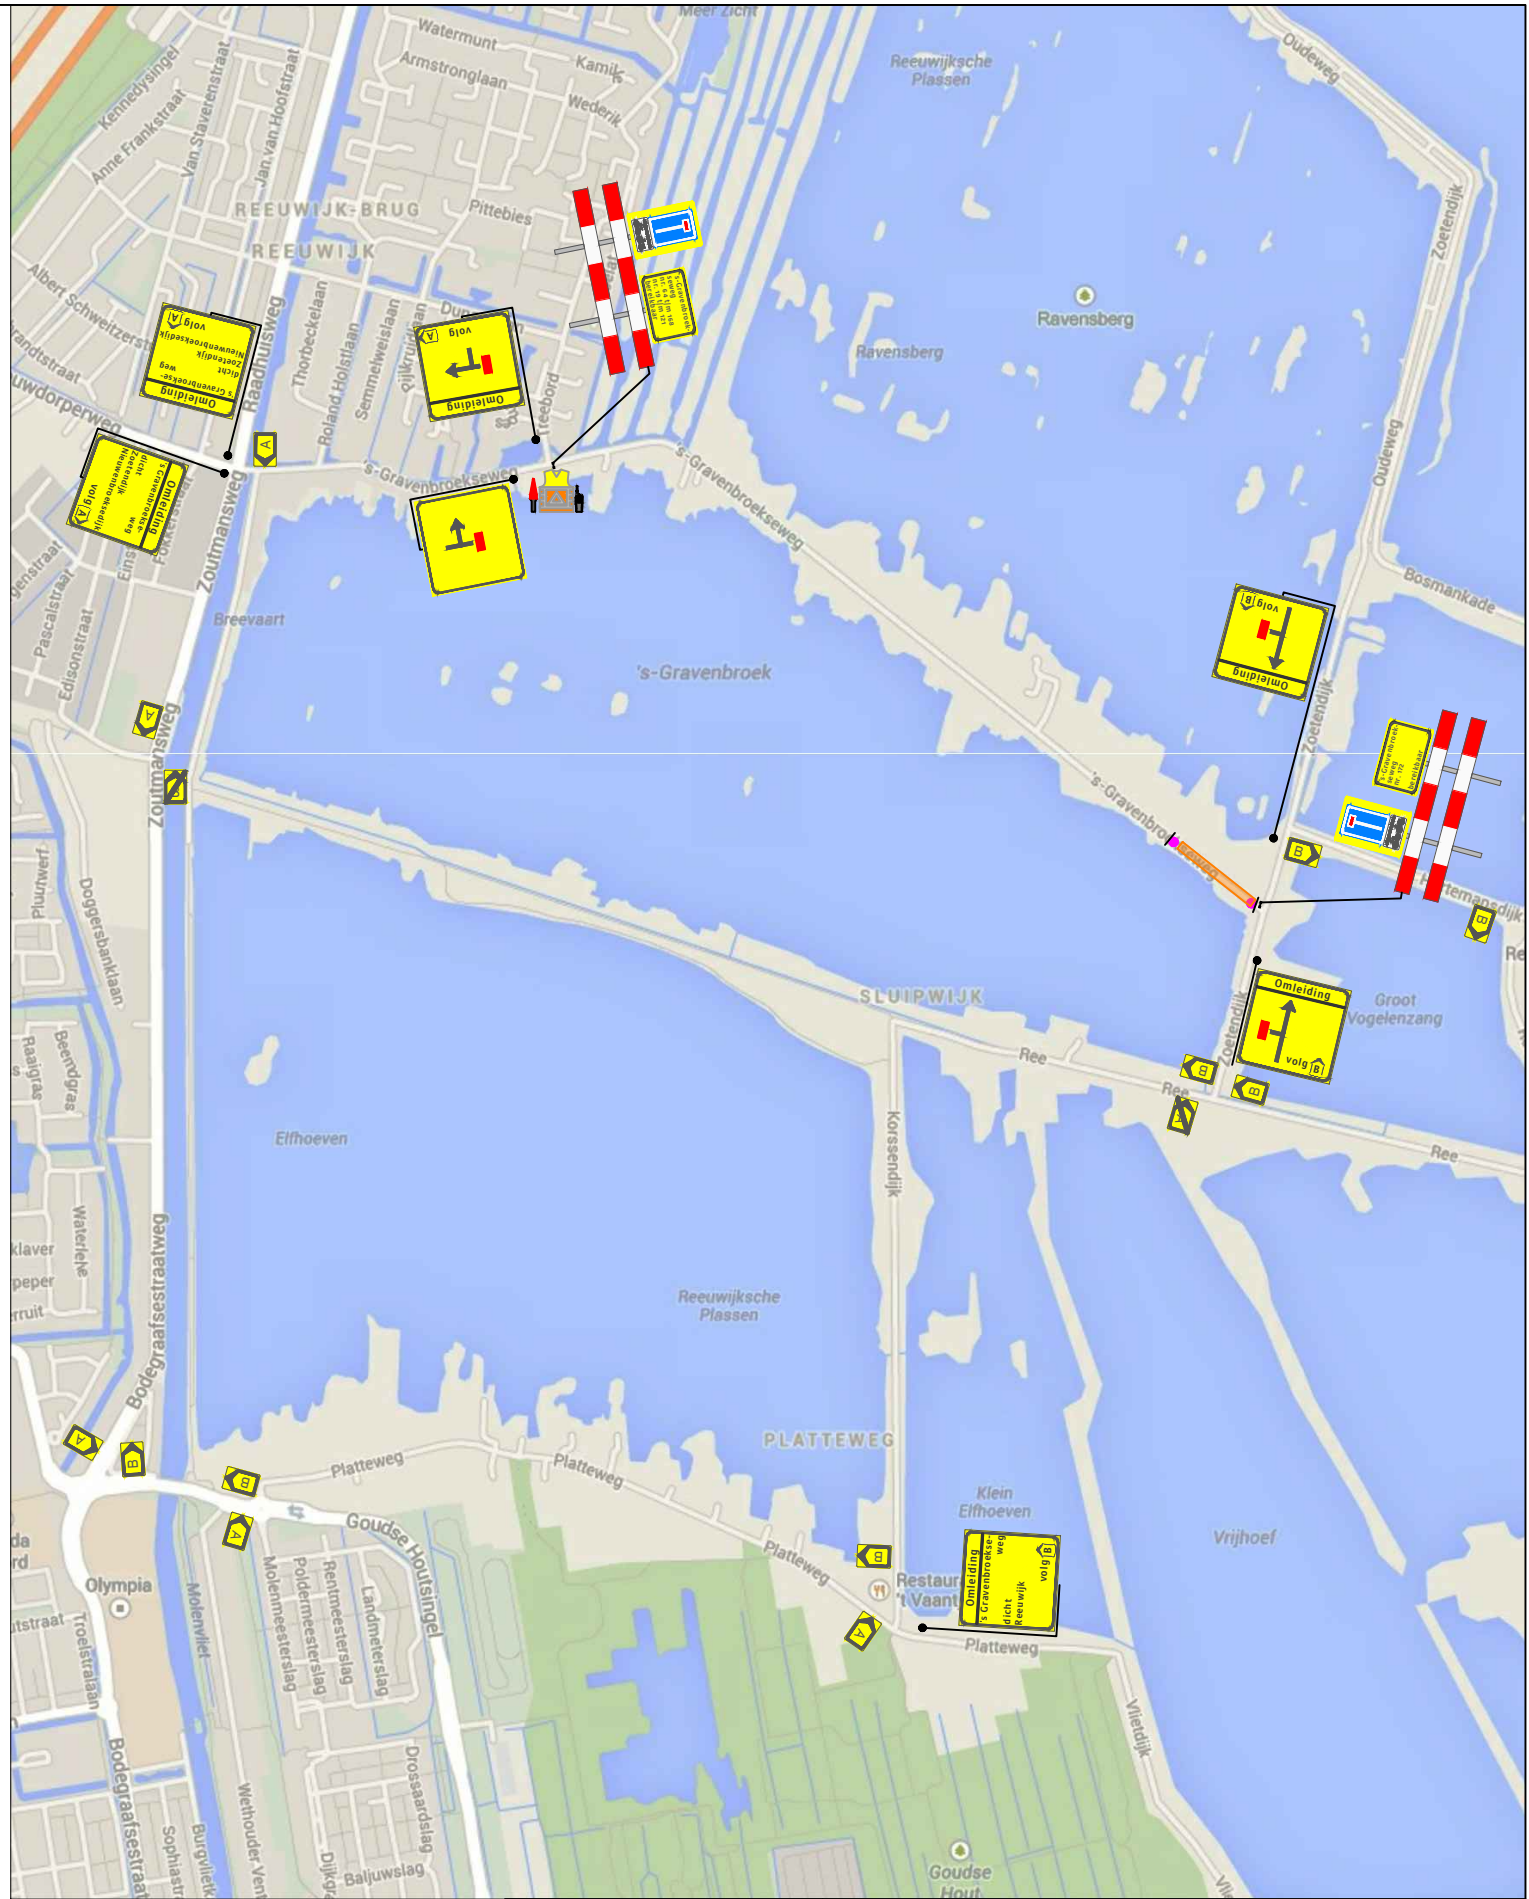

Opdrachtgever:

**oaseo**  
drinkwater

**Versluys** Verkeersmaatregel  
Bodegraven - Rotterdam - Vijfhuizen

Project:

'S-Gravenbroekseweg t.h.v. 123 te Bodegraven-Reeuwijk

Onderdeel: Verkeersmaatregel met omleiding

Aard werkzaamheden opdr.gever: Ondergrondse Infrastructuur

Getekend : JC van der Heijden

Datum : 17-09-2021

Gecontroleerd : A. Kersbergen

Datum : 17-09-2021

Referentienr. :

Tekeningnummer:

Formaat: A3 Schaal: nvt Status: Concept

121-03721-01

Plaatsing conform CROW 96a en 96b - Conflicterende bebording / bewegwijzering afdekken