
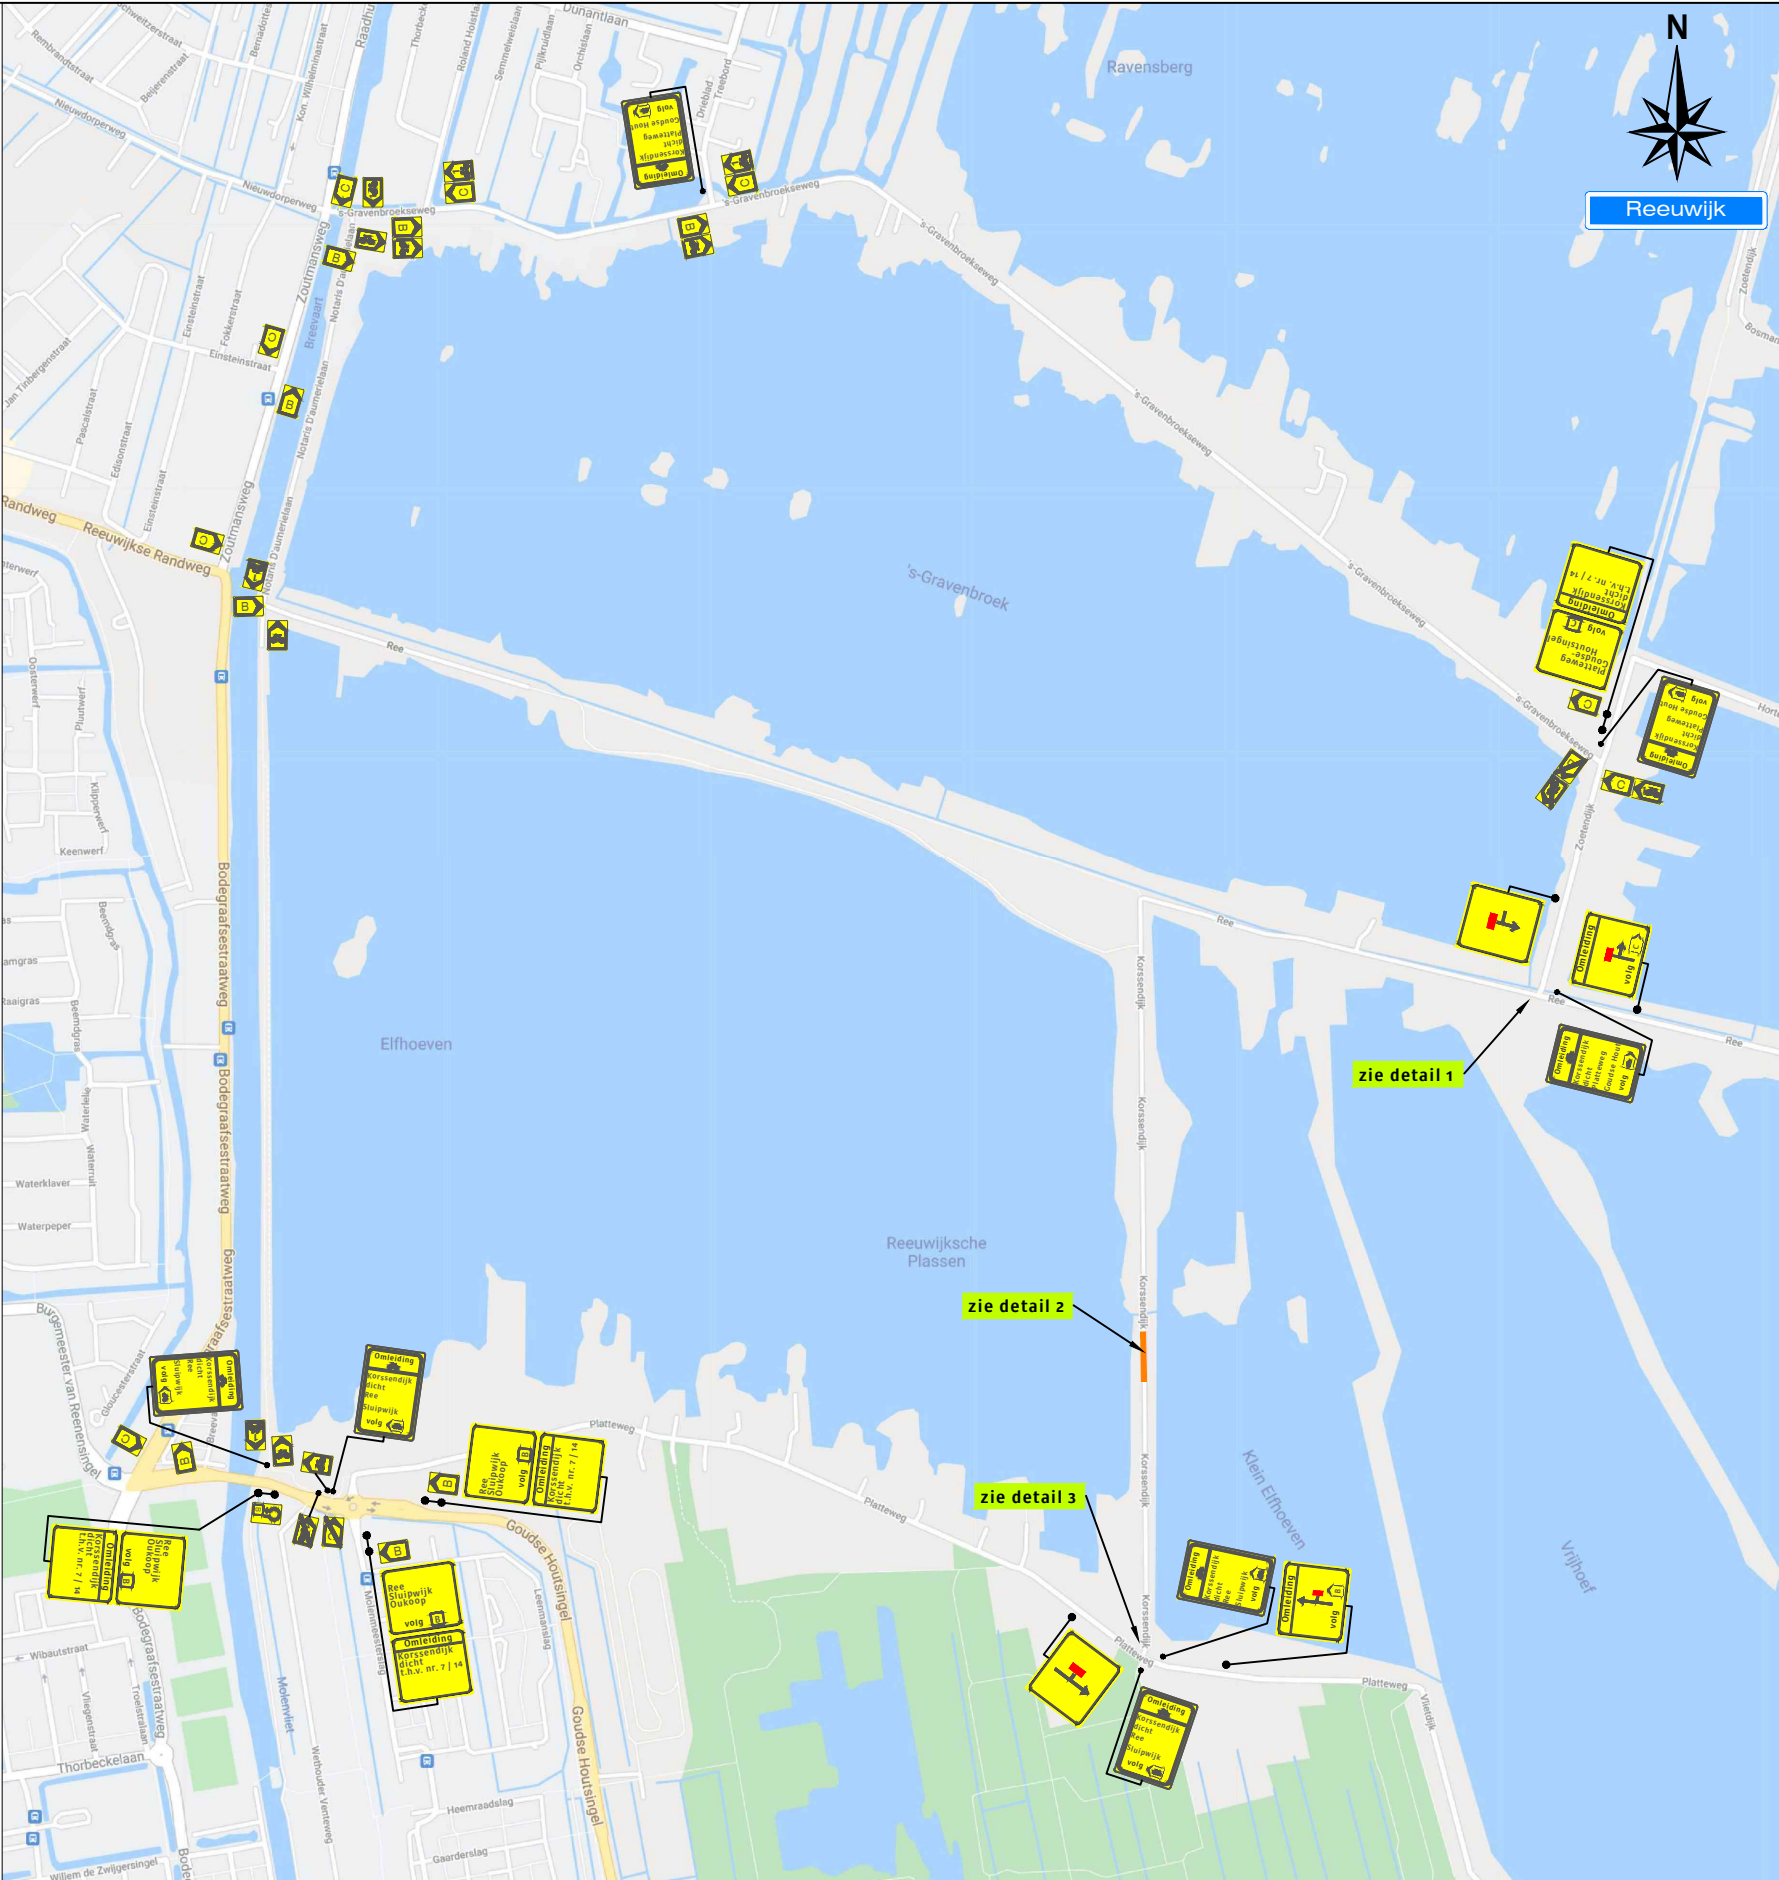


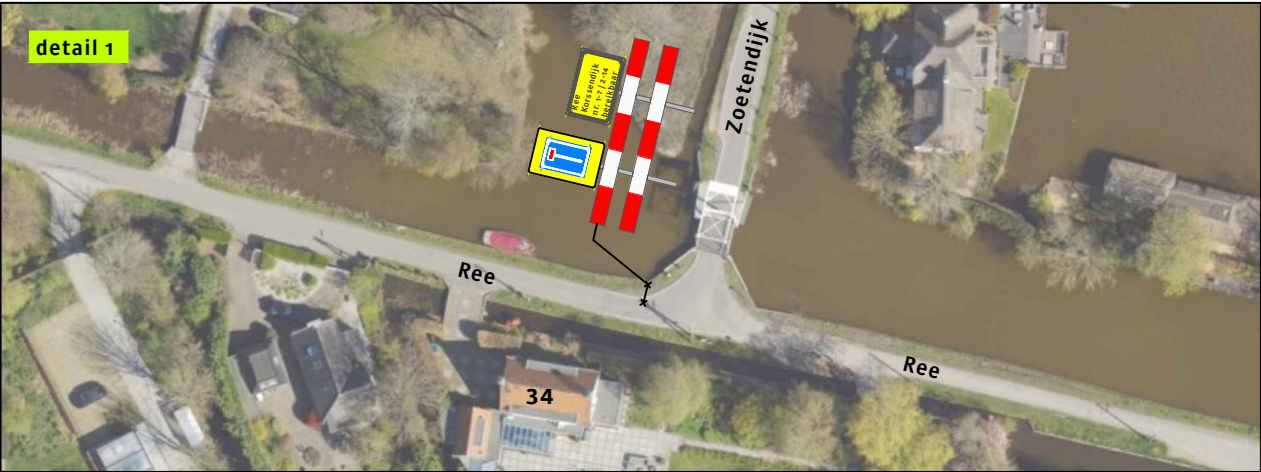


**Legenda**

Werkruimte

Deze weg is dicht

X t/m X

2x

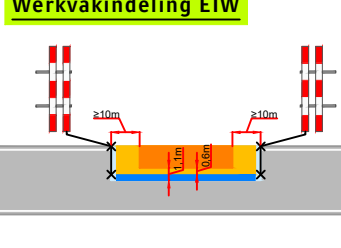

Opdrachtgever:

**STEDIN**

Versluys verkeerstechniek bv

Bodegraven - Ede - Rotterdam - Vijlhuizen

|                                                                                        |                     |
|----------------------------------------------------------------------------------------|---------------------|
| Project:<br>Korssendijk te Reeuwijk                                                    |                     |
| Onderdeel: afzetting en omleiding                                                      | Afstand VRI: .... m |
| Aard werkzaamheden opdr.gever:                                                         |                     |
| Getekend : M. Knopper                                                                  | Datum : 24-12-2021  |
| Gecontroleerd : J. de Maar                                                             | Datum : 24-12-2021  |
| Referentienr. :                                                                        | Tekeningnummer:     |
| Formaat: A3                                                                            | Schaal: nvt         |
| Status: Concept                                                                        | 121-04967-01        |
| Plaatsing conform CROW 96a en 96b - Conflicterende bebording / bewegwijzering afdekken |                     |