

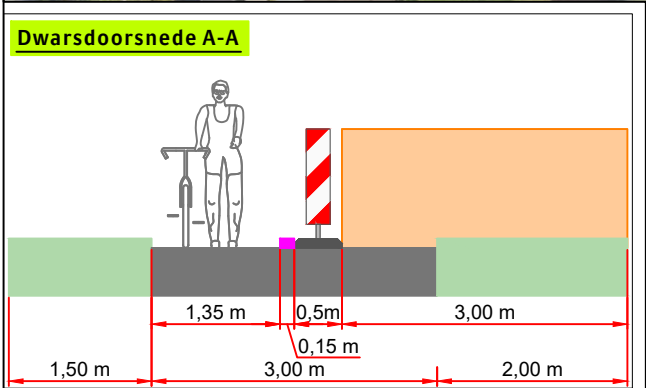
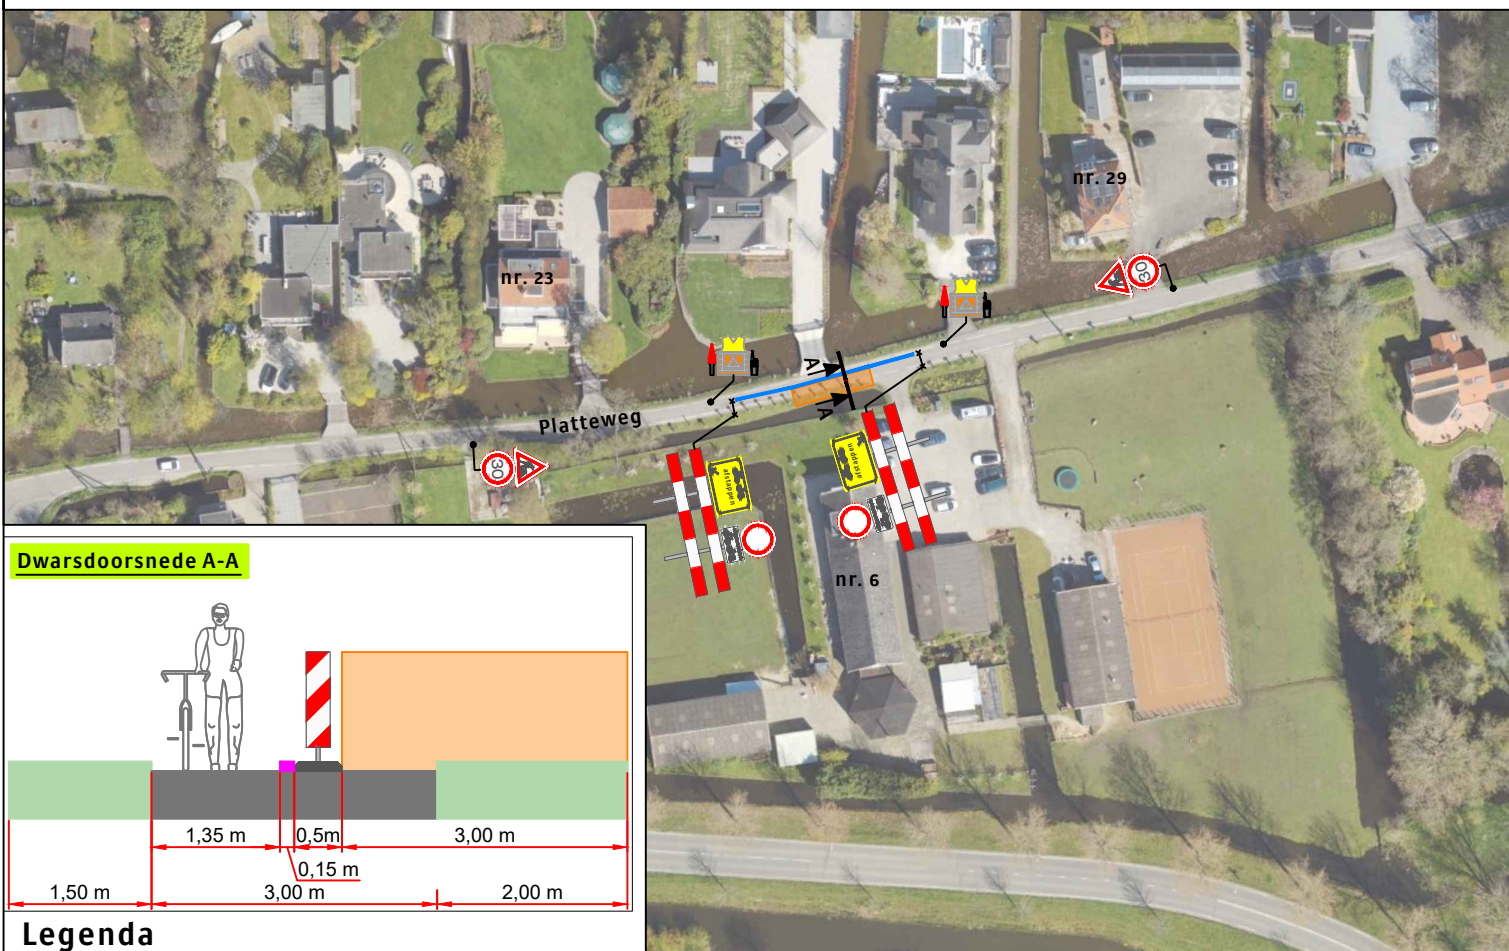
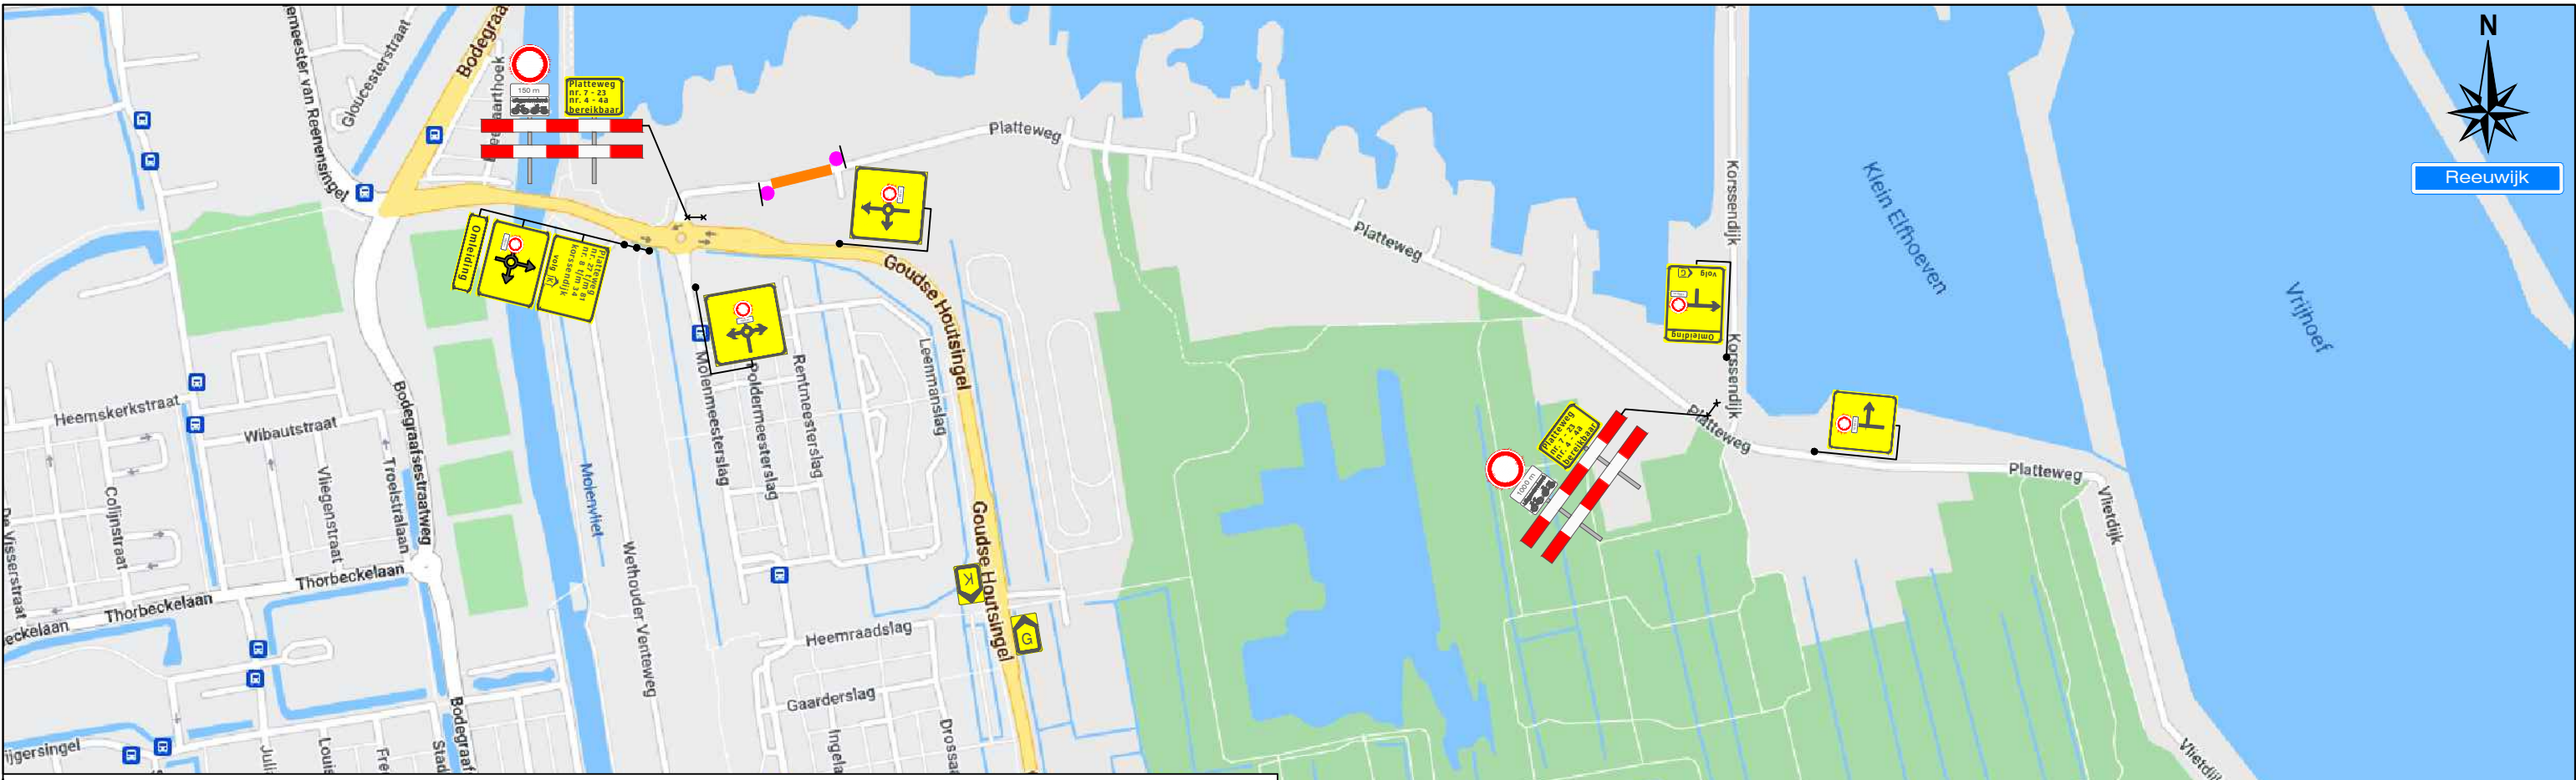


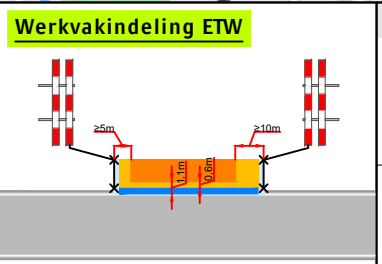

Legenda

- Werkruimte
- Bakens (ca. 30 m)
- Deze weg is dicht
- X t/m X
- 2X

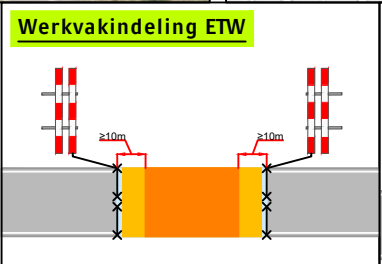

Opdrachtgever: **STEDIN** NET

Project: Platteweg 6 te Reeuwijk

Onderdeel: Verkeersmaatregel / verkeersomleiding	Afstand VRI: m
Aard werkzaamheden opdr.gever: Mast vervangen	
Getekend : M. van Duuren	Datum : 29-03-2022
Gecontroleerd : B. Melchers	Datum : 29-03-2022
Referentienr. :	Tekeningnummer: 122-01415-01
Formaat: A3	Schaal: nvt
Status: Concept	
Plaatsing conform CROW 96a en 96b - Conflicterende bebording / bewegwijzering afdekken	

Versluys verkeersmaatregelen
Bodegraven - Ede - Rotterdam - Vijhuizen