


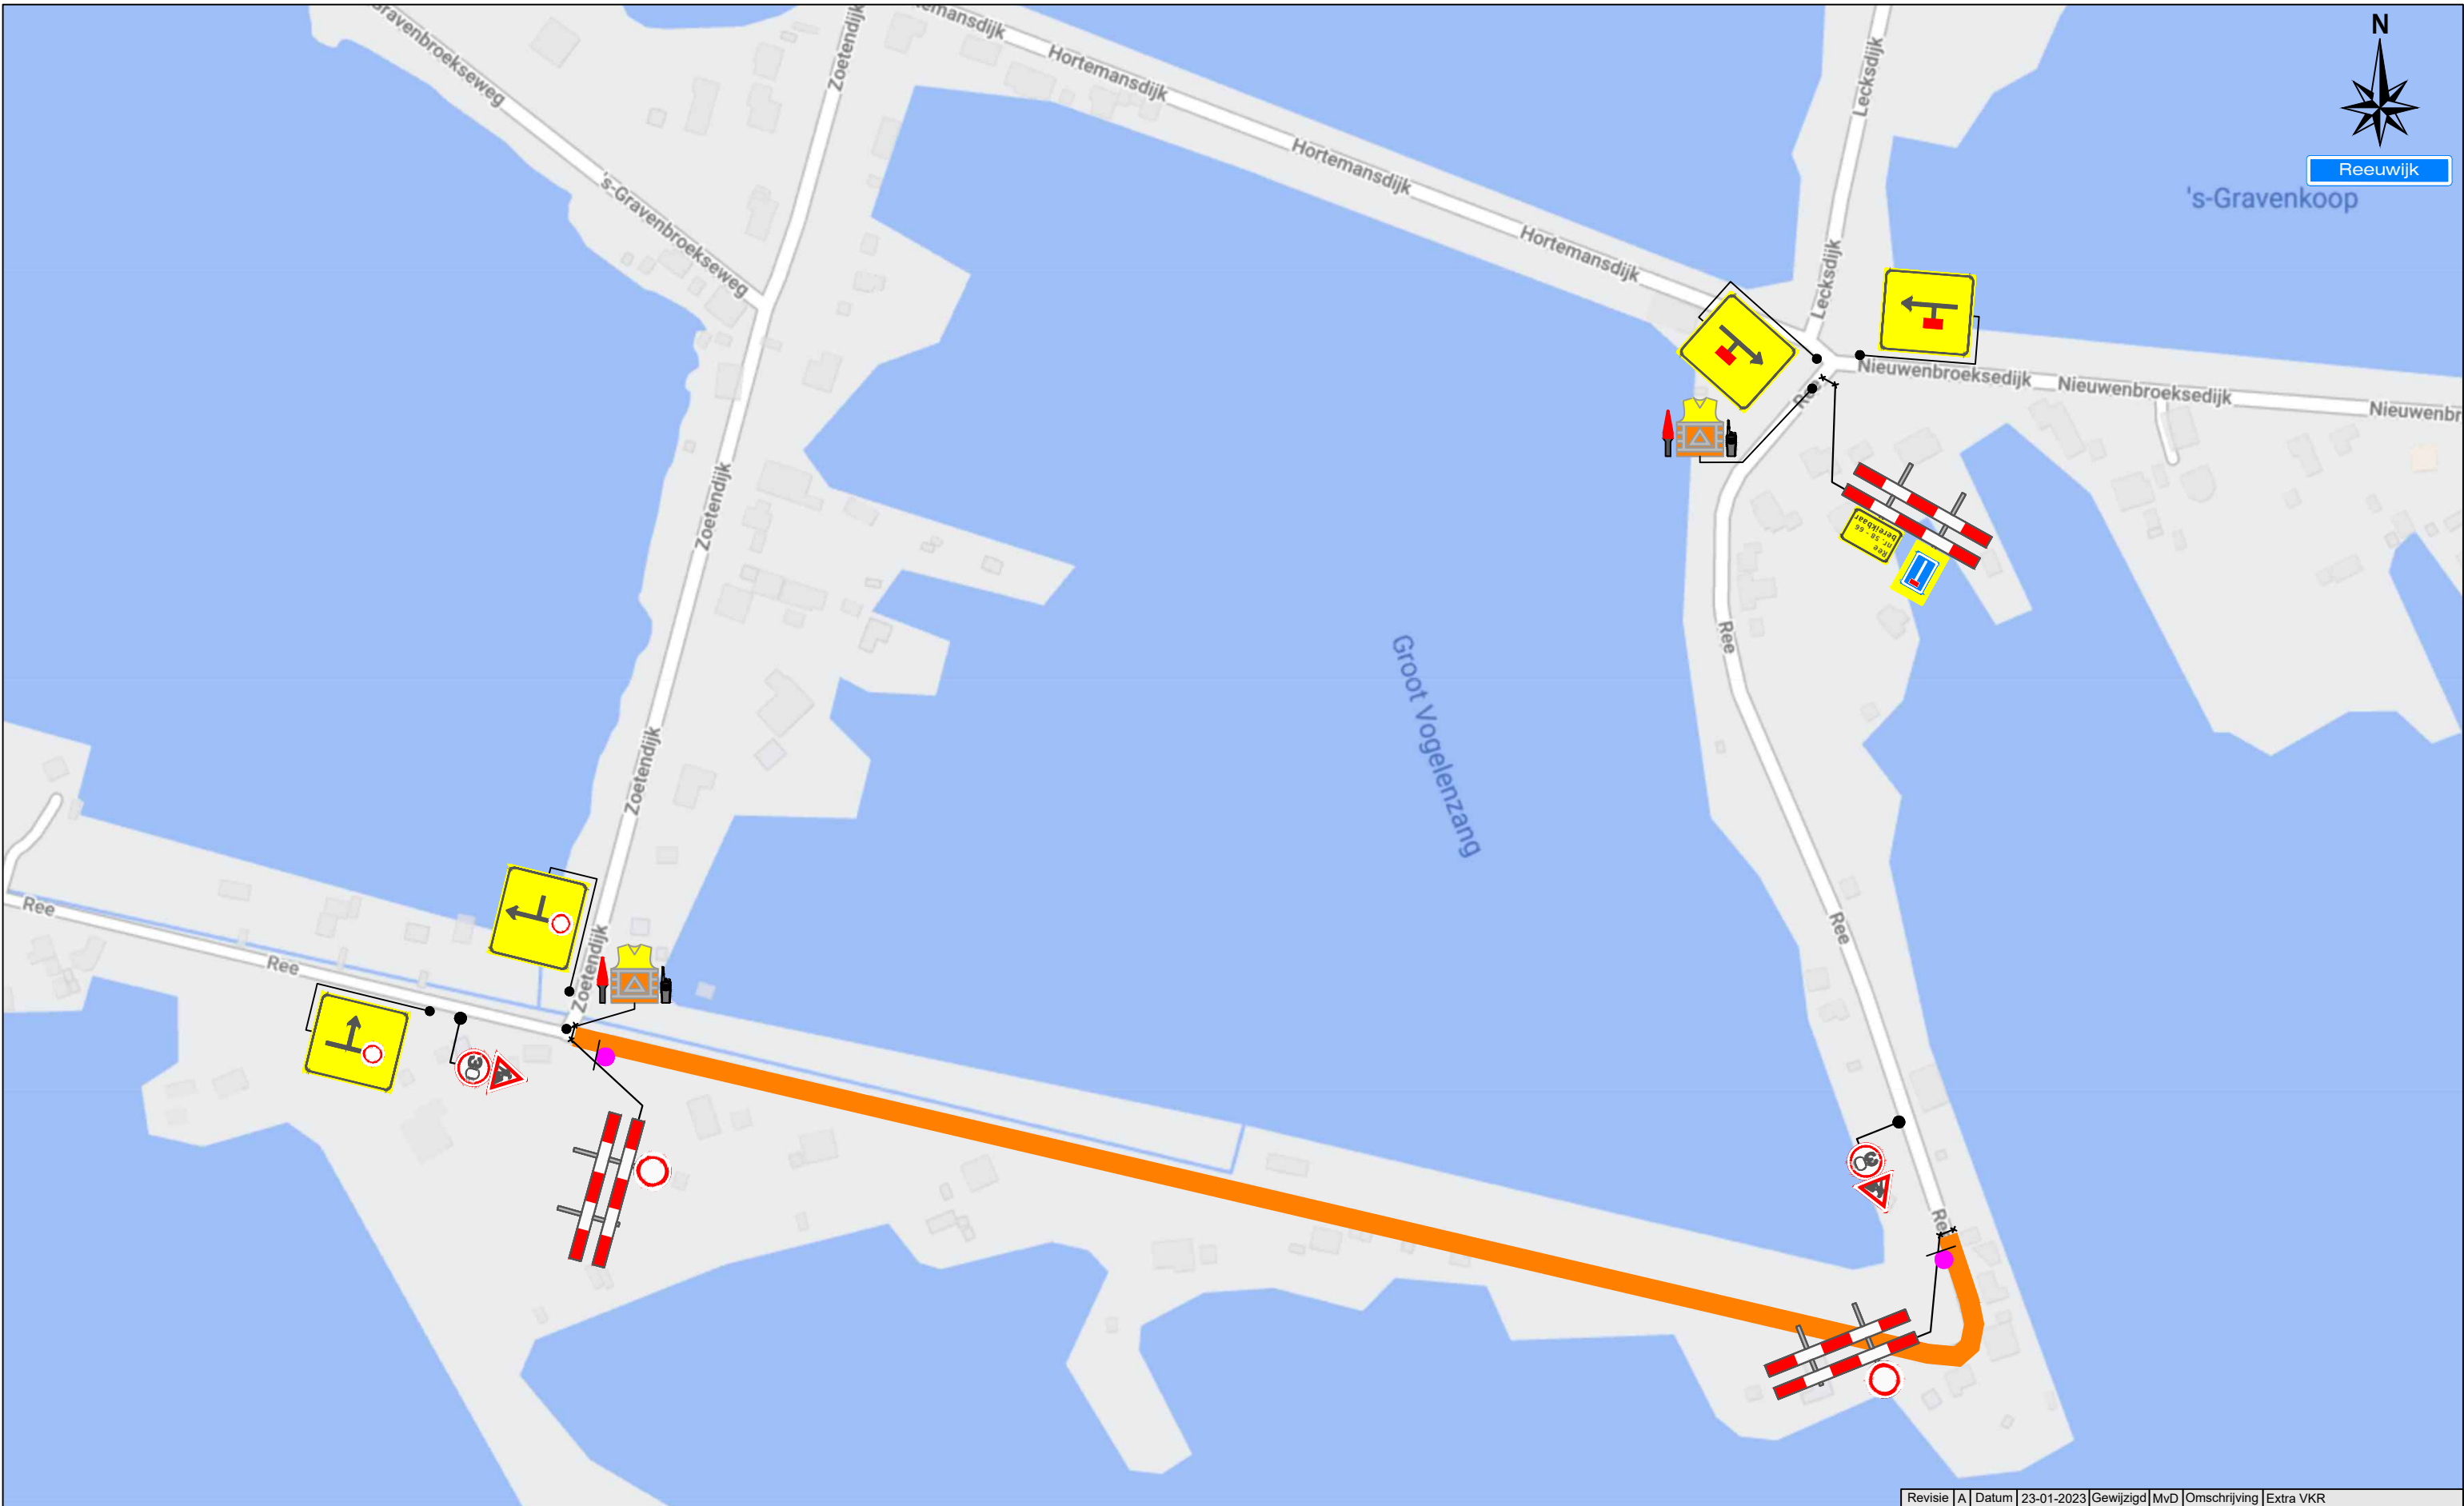


Legenda

Werkruimte

Deze weg is dicht

X t/m X

2X

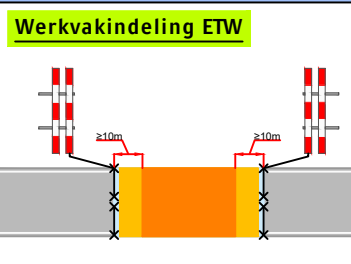

Opdrachtgever:	Project: Ree 46 te Reeuwijk	
Gemeente Bodegraven Reeuwijk	Onderdeel: Verkeersafsluiting	Afstand VRI: ... m
Versluys verkeerstechniek BV Bodegraven - Ede - Rotterdam - Vijhuizen	Aard werkzaamheden opdr.gever: Civiel	K54368
	Getekend : A. van Putten	Datum : 18-11-2022
	Gecontroleerd : B. Melchers	Datum : 18-11-2022
	Referentienr. : nvt	Tekeningnummer:
	Formaat: A4 Schaal: nvt Status: Concept	122-04673-01
Plaatsing conform CROW 96a en 96b - Conflicterende bebording / bewegwijzering afdekken		