
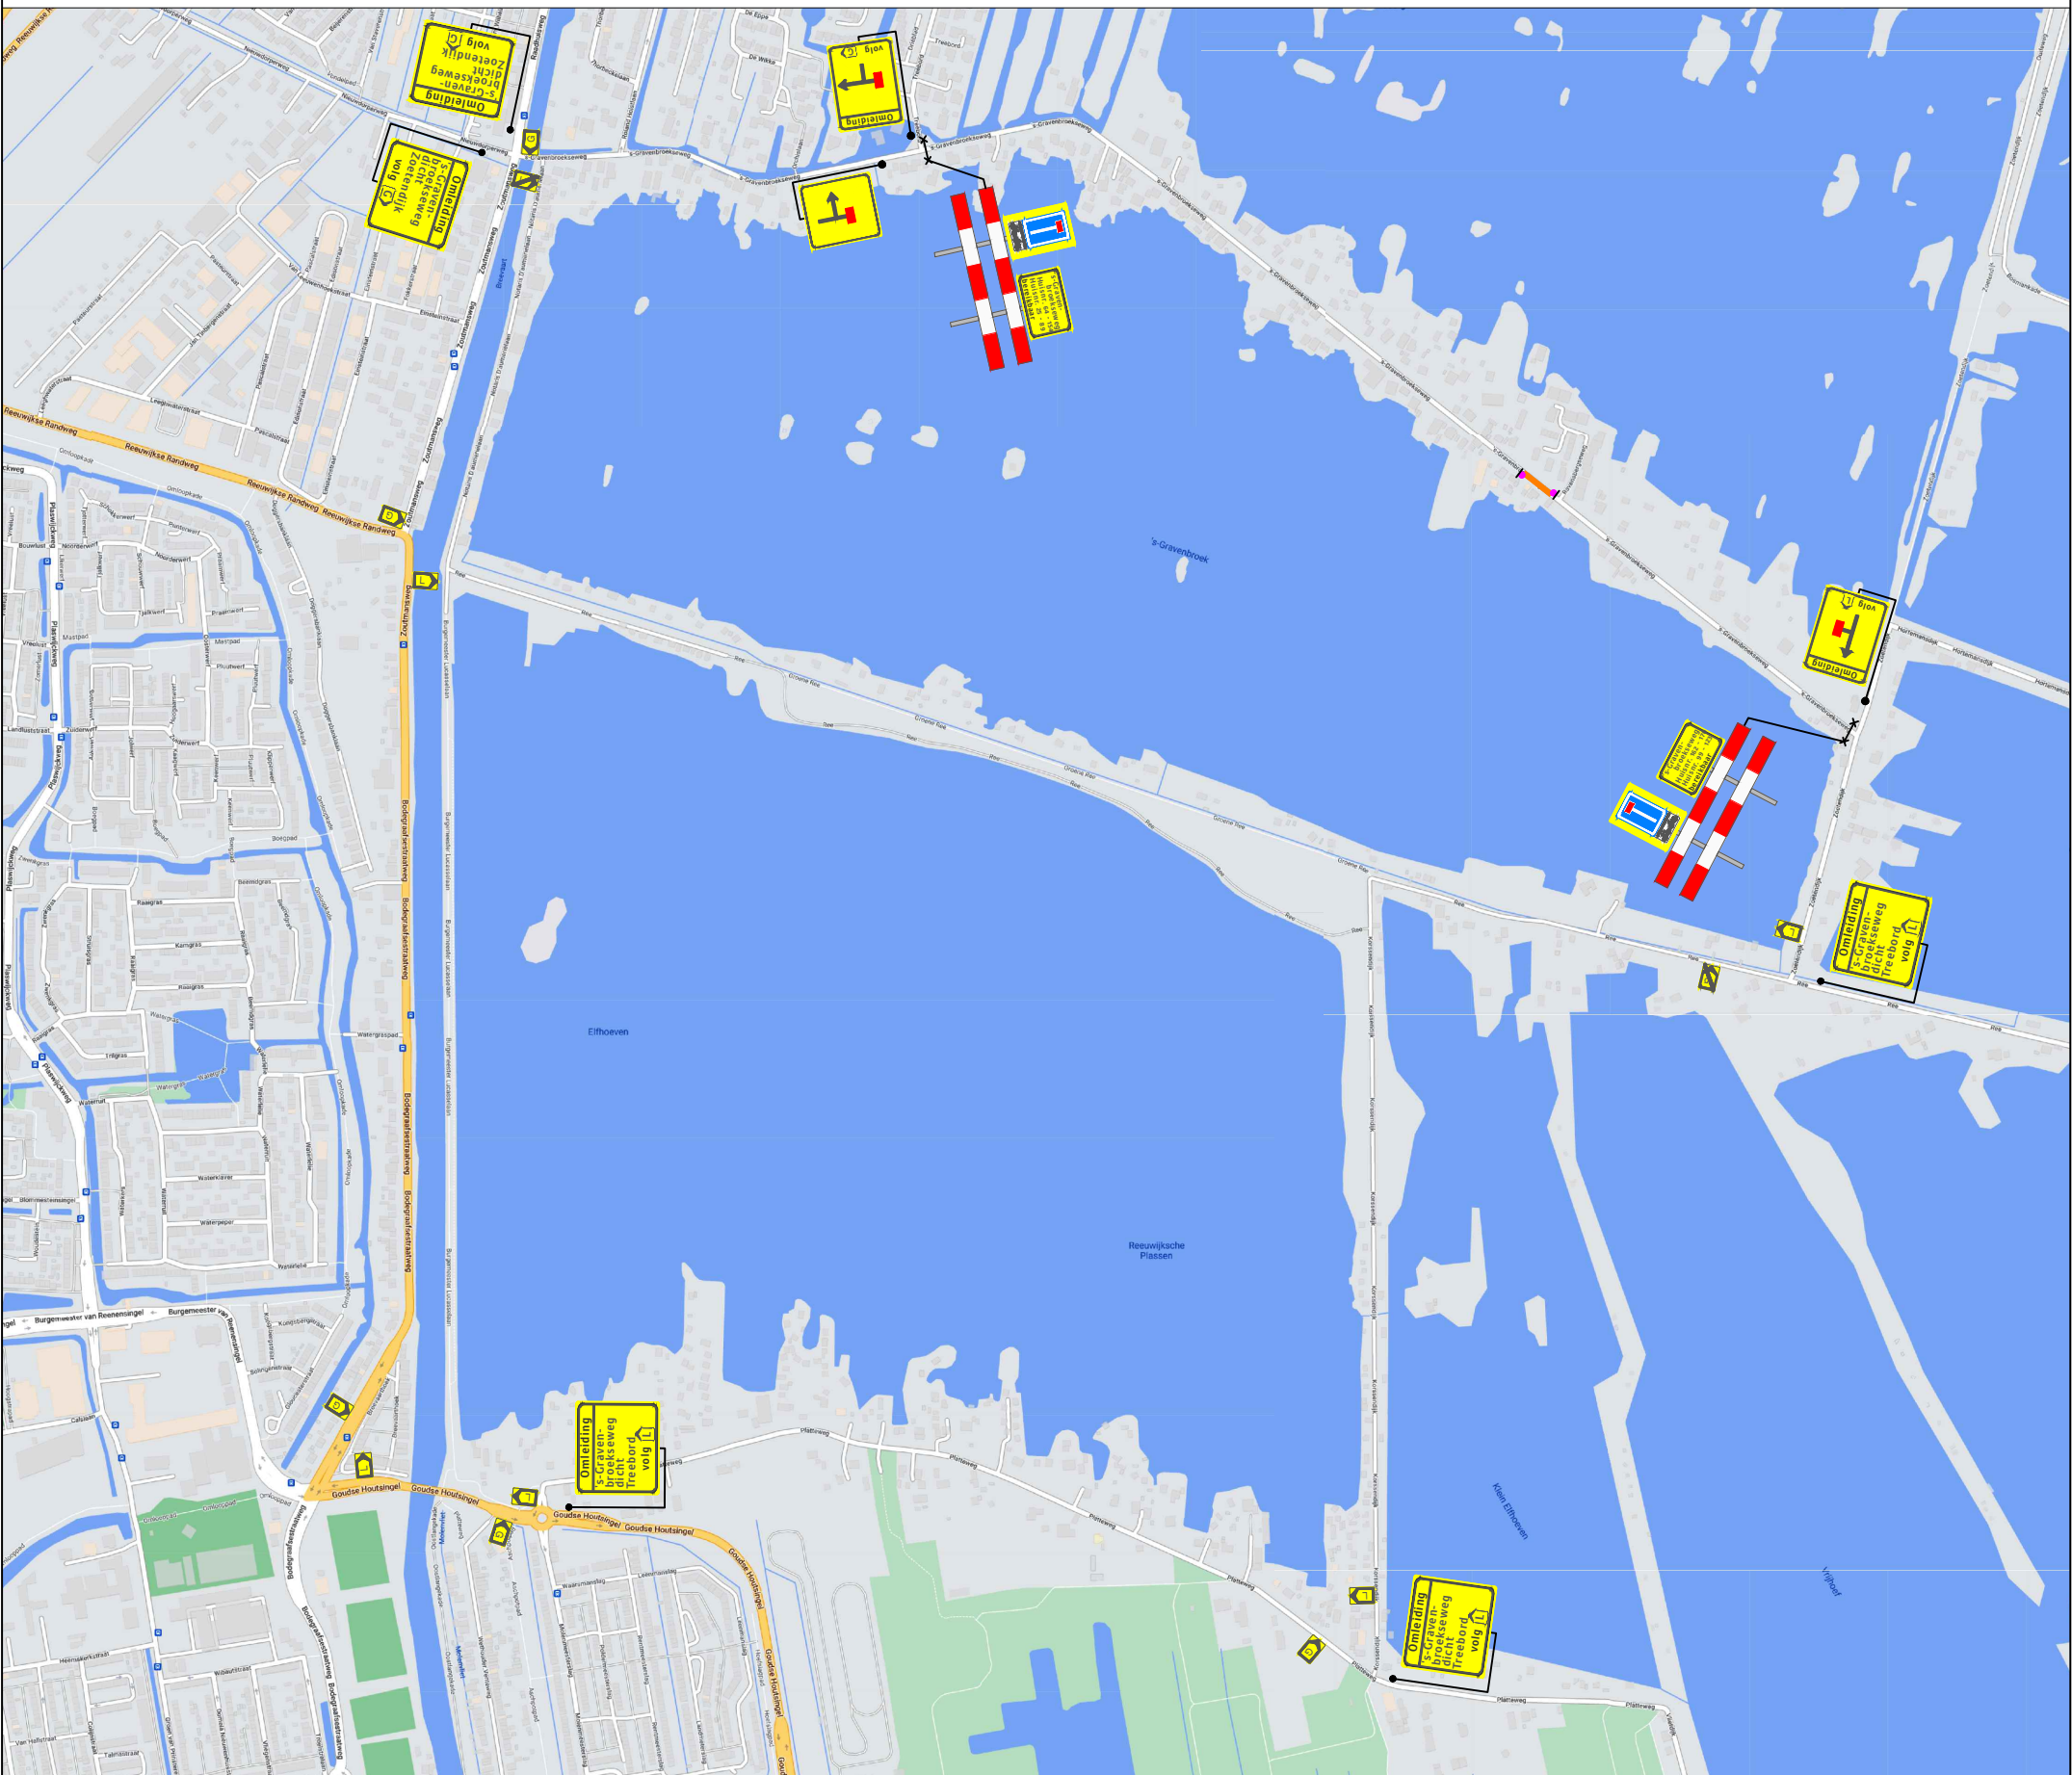


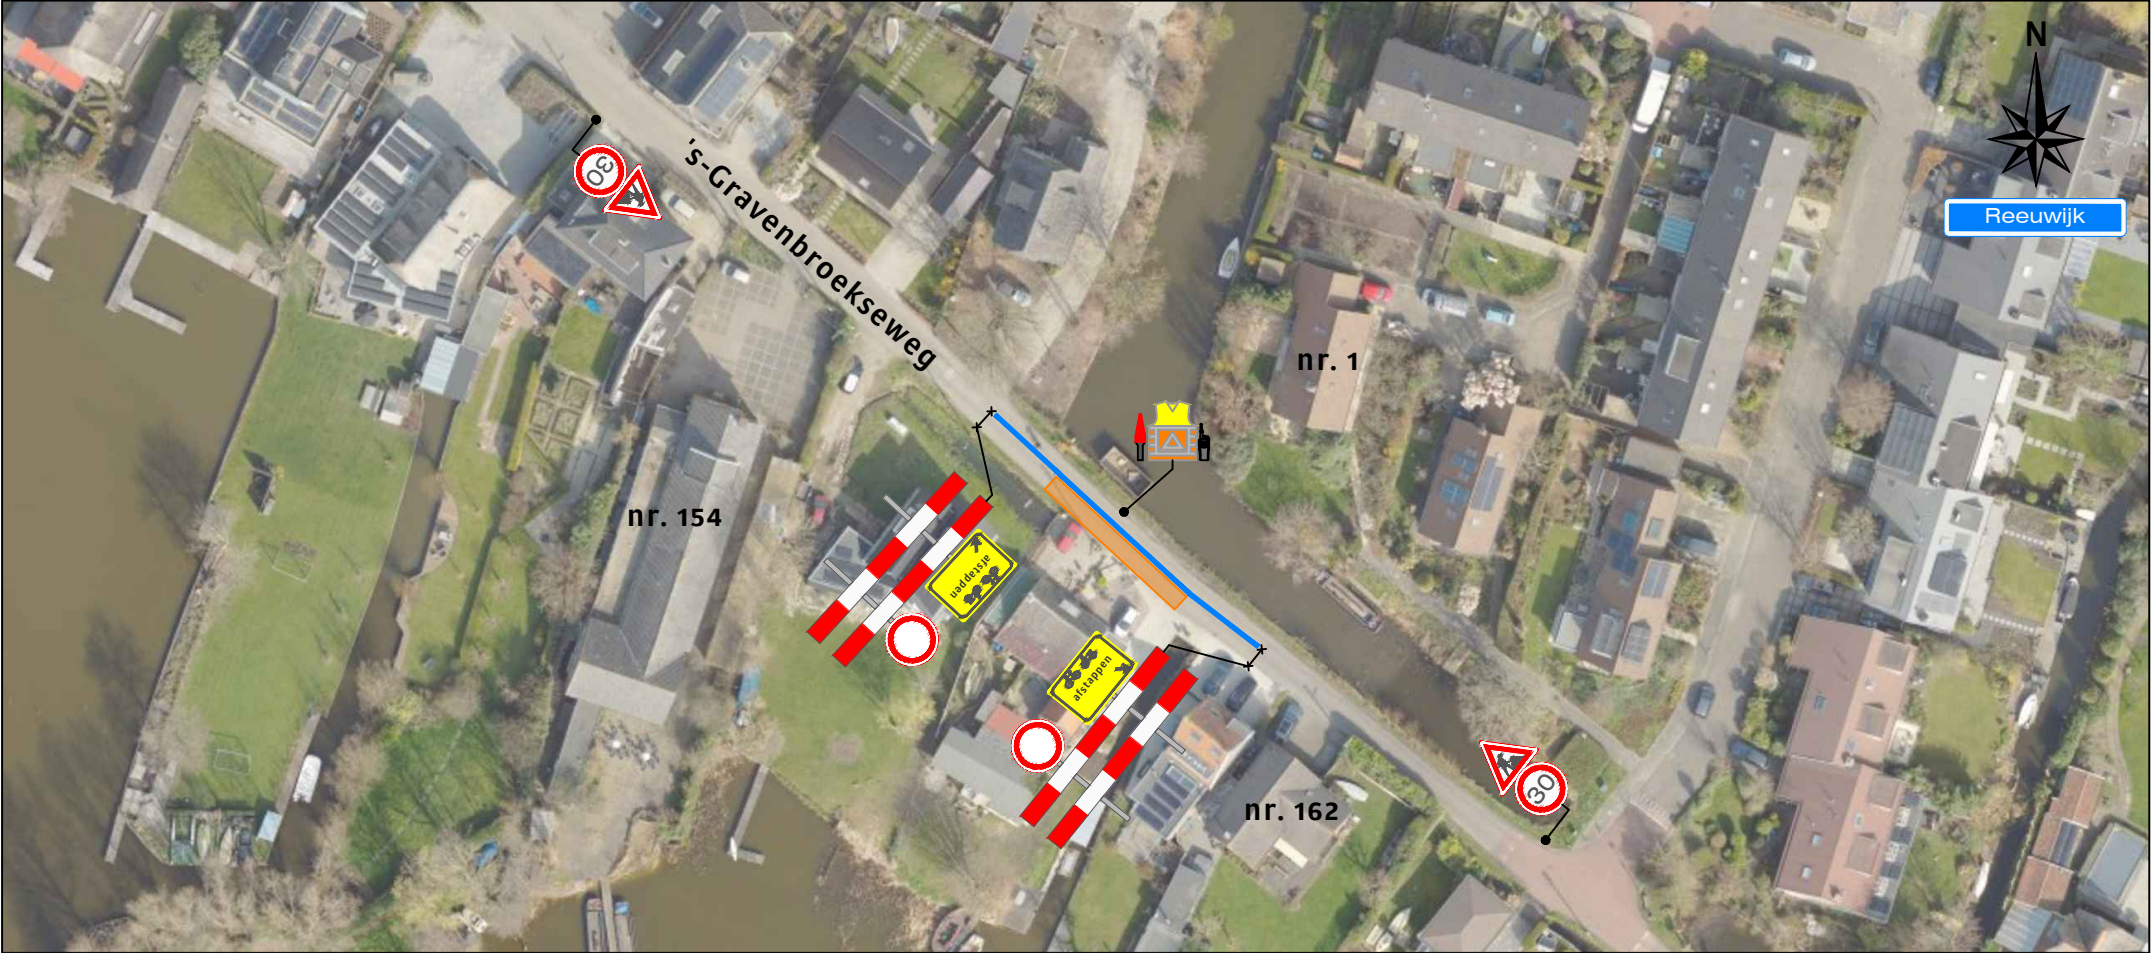

Legenda

Werkruimte

Deze weg is dicht

X t/m X

2X

Werkvakindeling ETW

Opdrachtgever:

STEDIN

Versluys verkeers- en techniek BV

Bodegraven - Ede - Rotterdam - Vijfhuizen

Project:

's-Gravenbroekseweg te Reeuwijk

Onderdeel: Verkeersmaatregel / verkeersomleiding

Aard werkzaamheden opdr.gever: Open ontgraving

Getekend : M. van Duuren

Gecontroleerd : J. de Maar

Referentienr. :

Formaat: A3

Schaal: nvt

Status: Concept

Plaatsing conform CROW 96a en 96b - Conflicterende bebording / bewegwijzering afdekken

afstand VRI: m

Datum : 29-12-2022

Tekeningnummer: 122-05213-01