




Reeuwijk

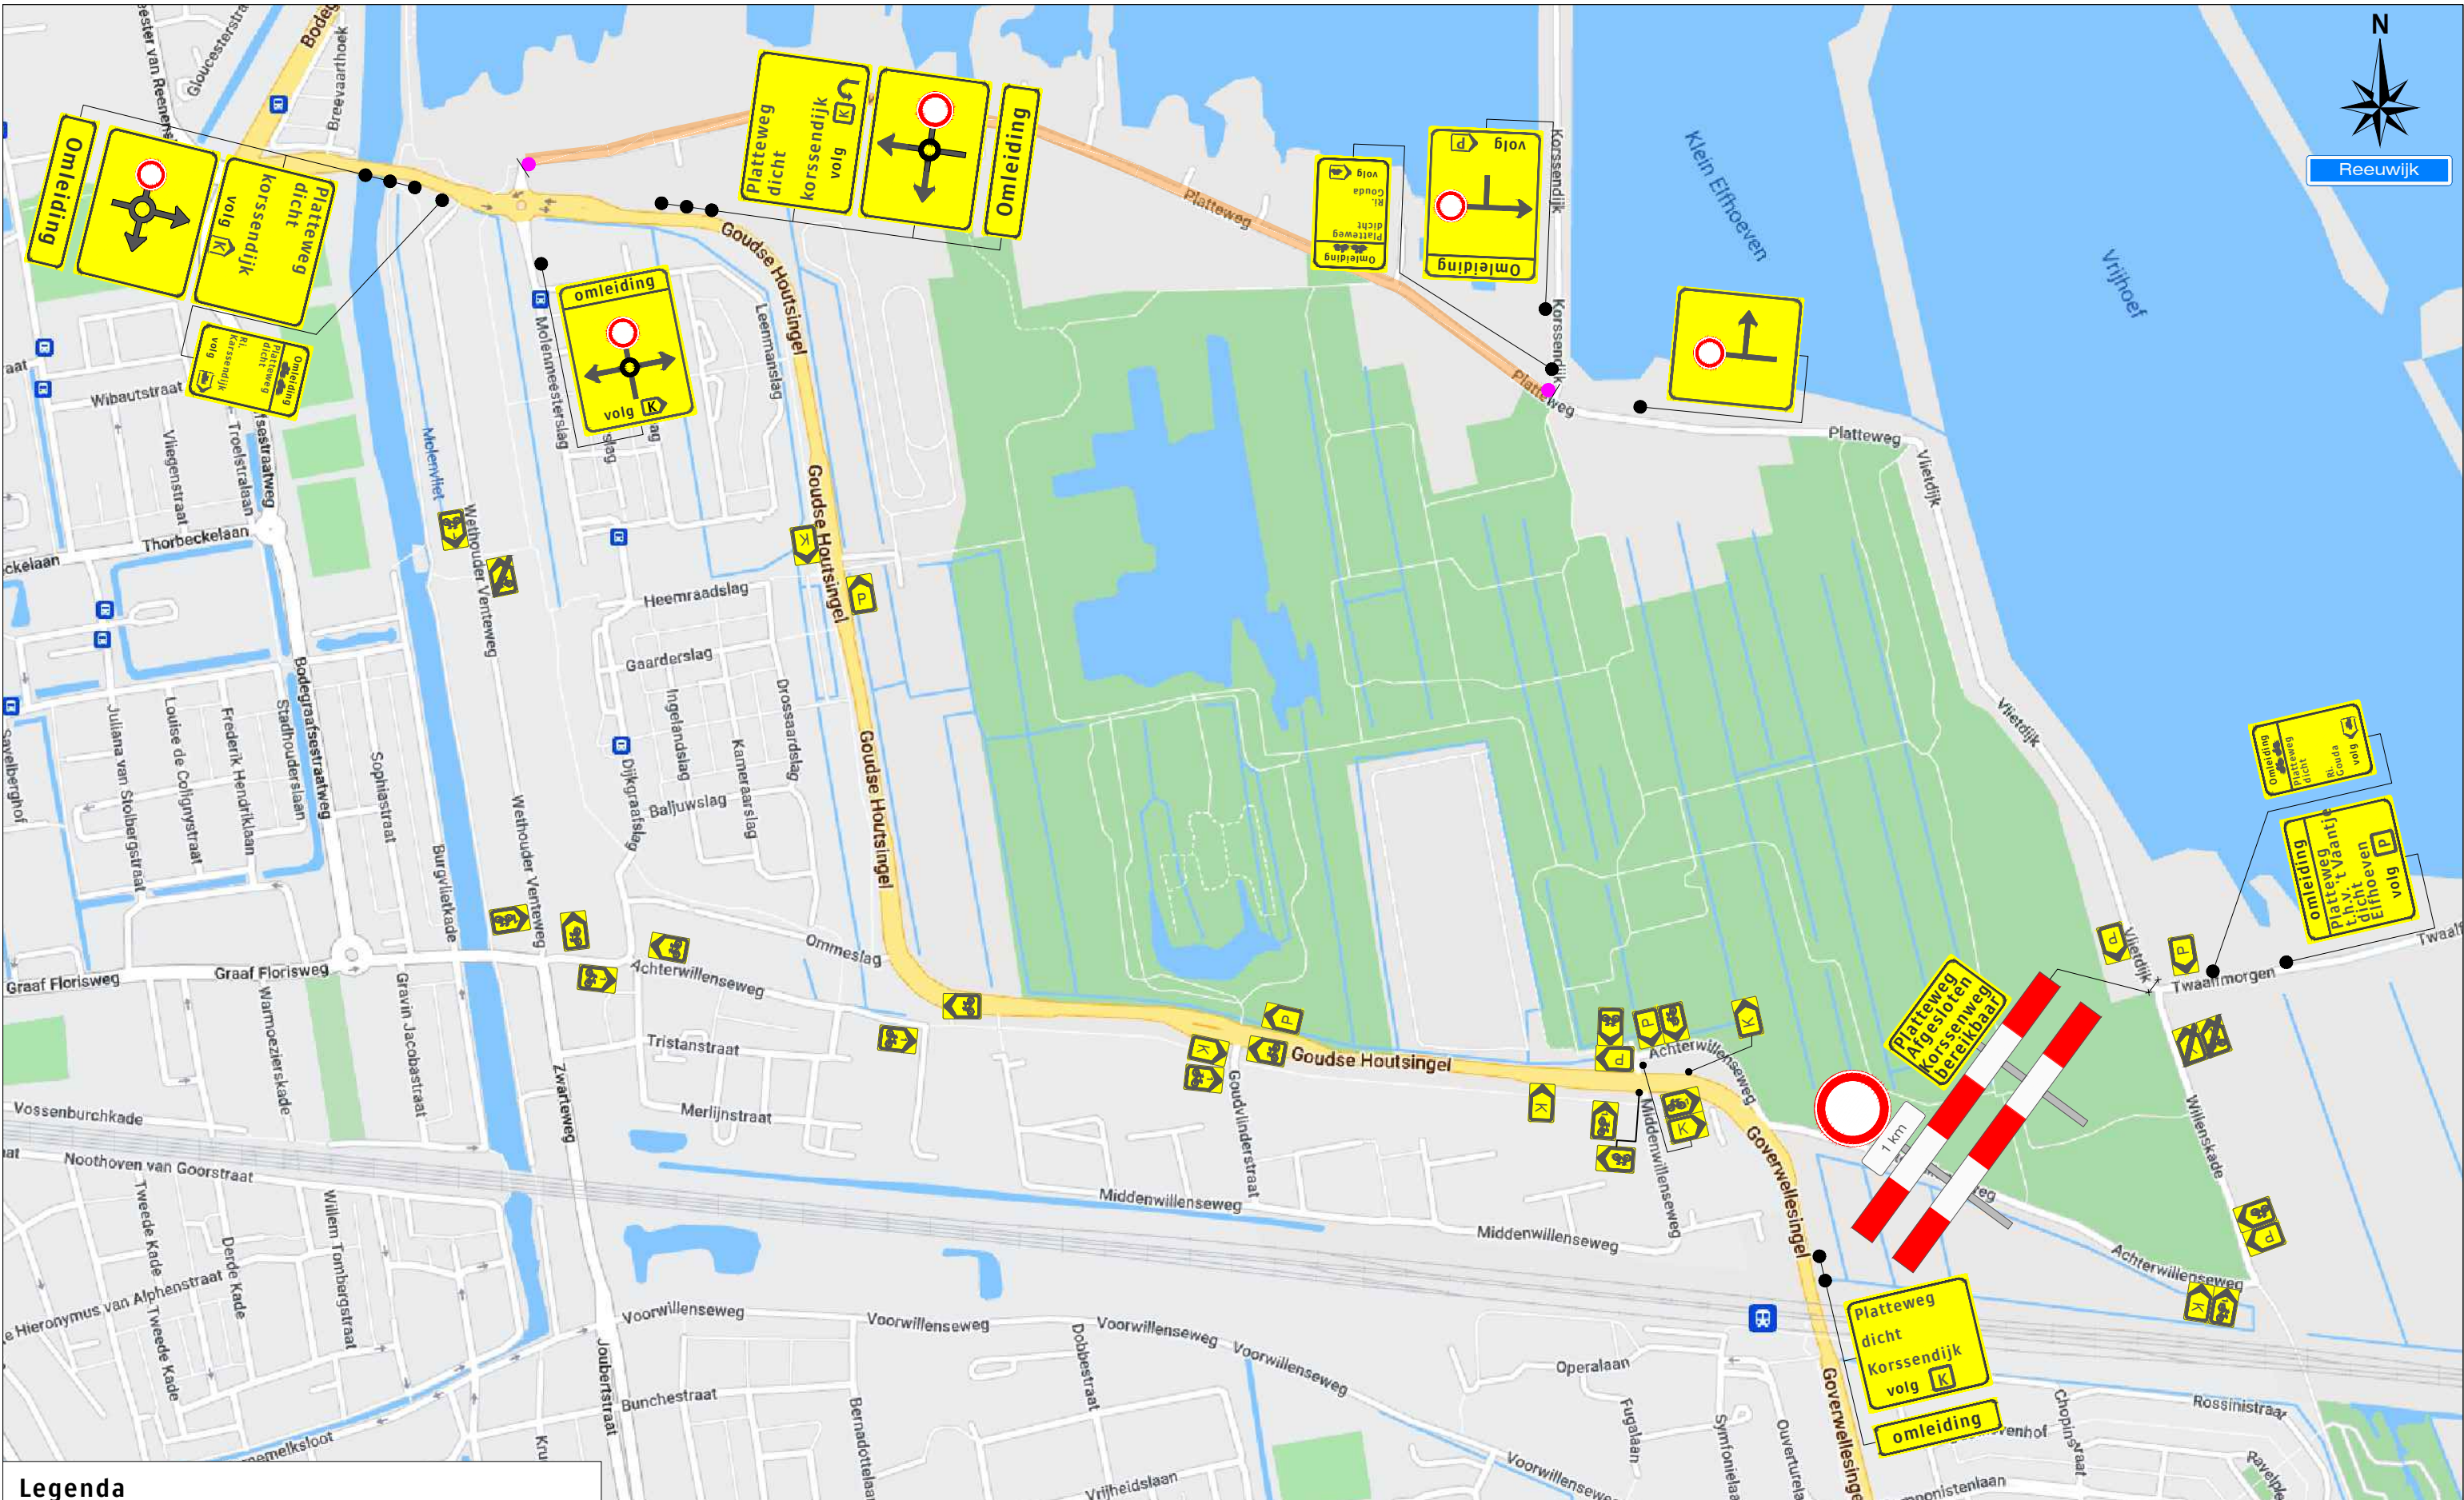


Legenda

Werkruimte

Deze weg is dicht

X t/m X

2X

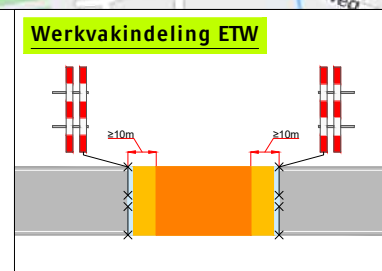

Opdrachtgever:

Gemeente Bodegraven Reeuwijk

Versluys Verkeerstechniek BV

Bodegraven - Ede - Rotterdam - Vijhuizen

Project: Platteweg te Reeuwijk	
Voor verkeersmaatregel zie tek. 123-01910-01	
Onderdeel: Omleiding	Afstand VRI: ...
Aard werkzaamheden opdr.gever:	K54368
Getekend : A. Compaan	Datum : 06-04-2023
Gecontroleerd : B. Melchers	Datum : 06-04-2023
Referentienr. :	Tekeningnummer:
Formaat: A3	Schaal: nvt
Status: Concept	123-01910-02
Plaatsing conform CROW 96a en 96b - Conflicterende bebording / bewegwijzering afdekken	