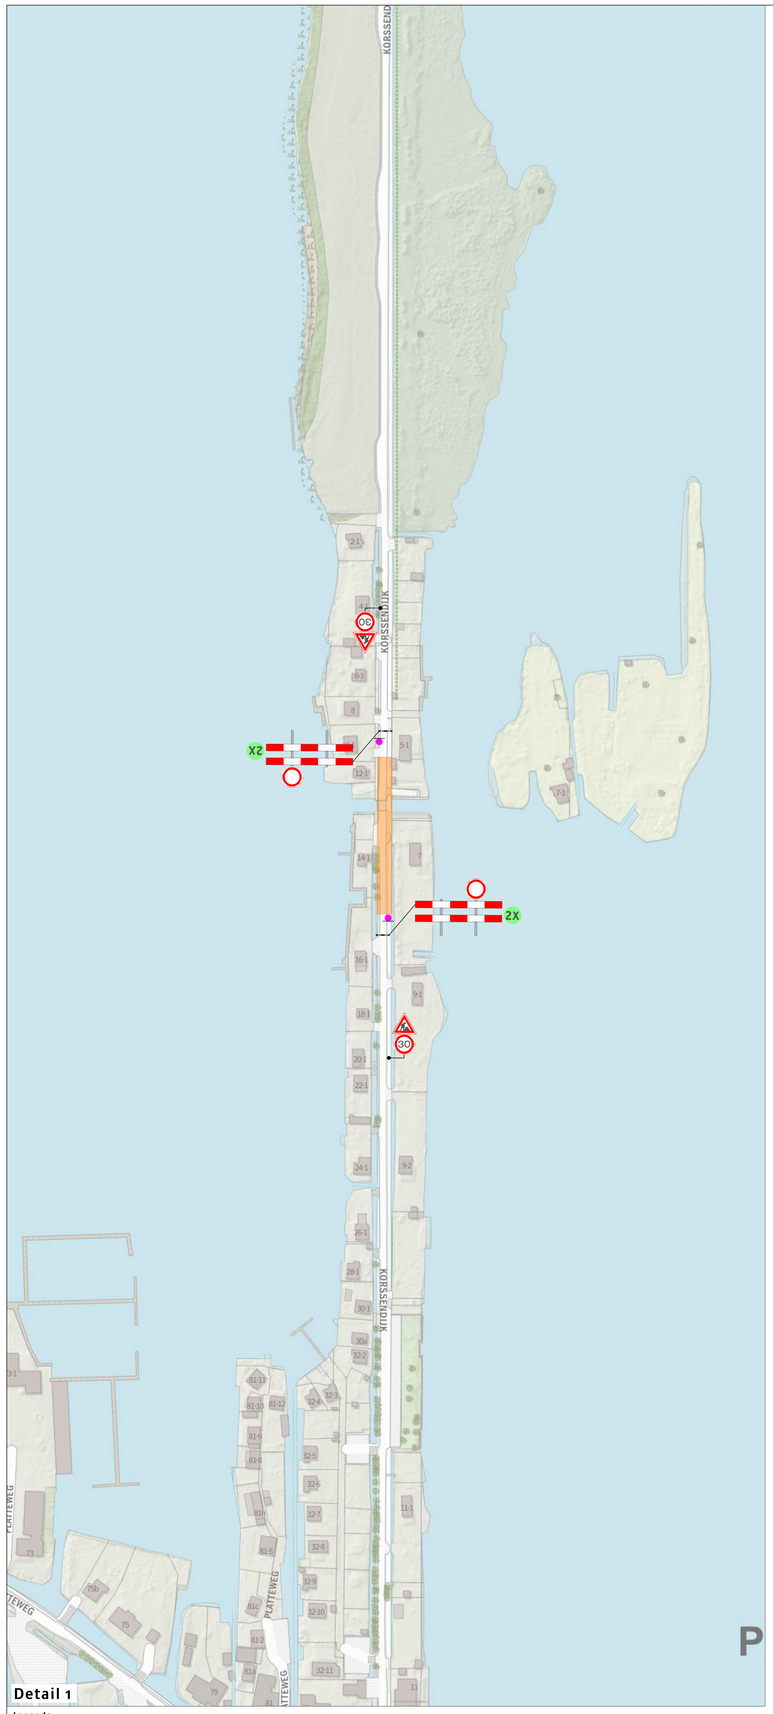

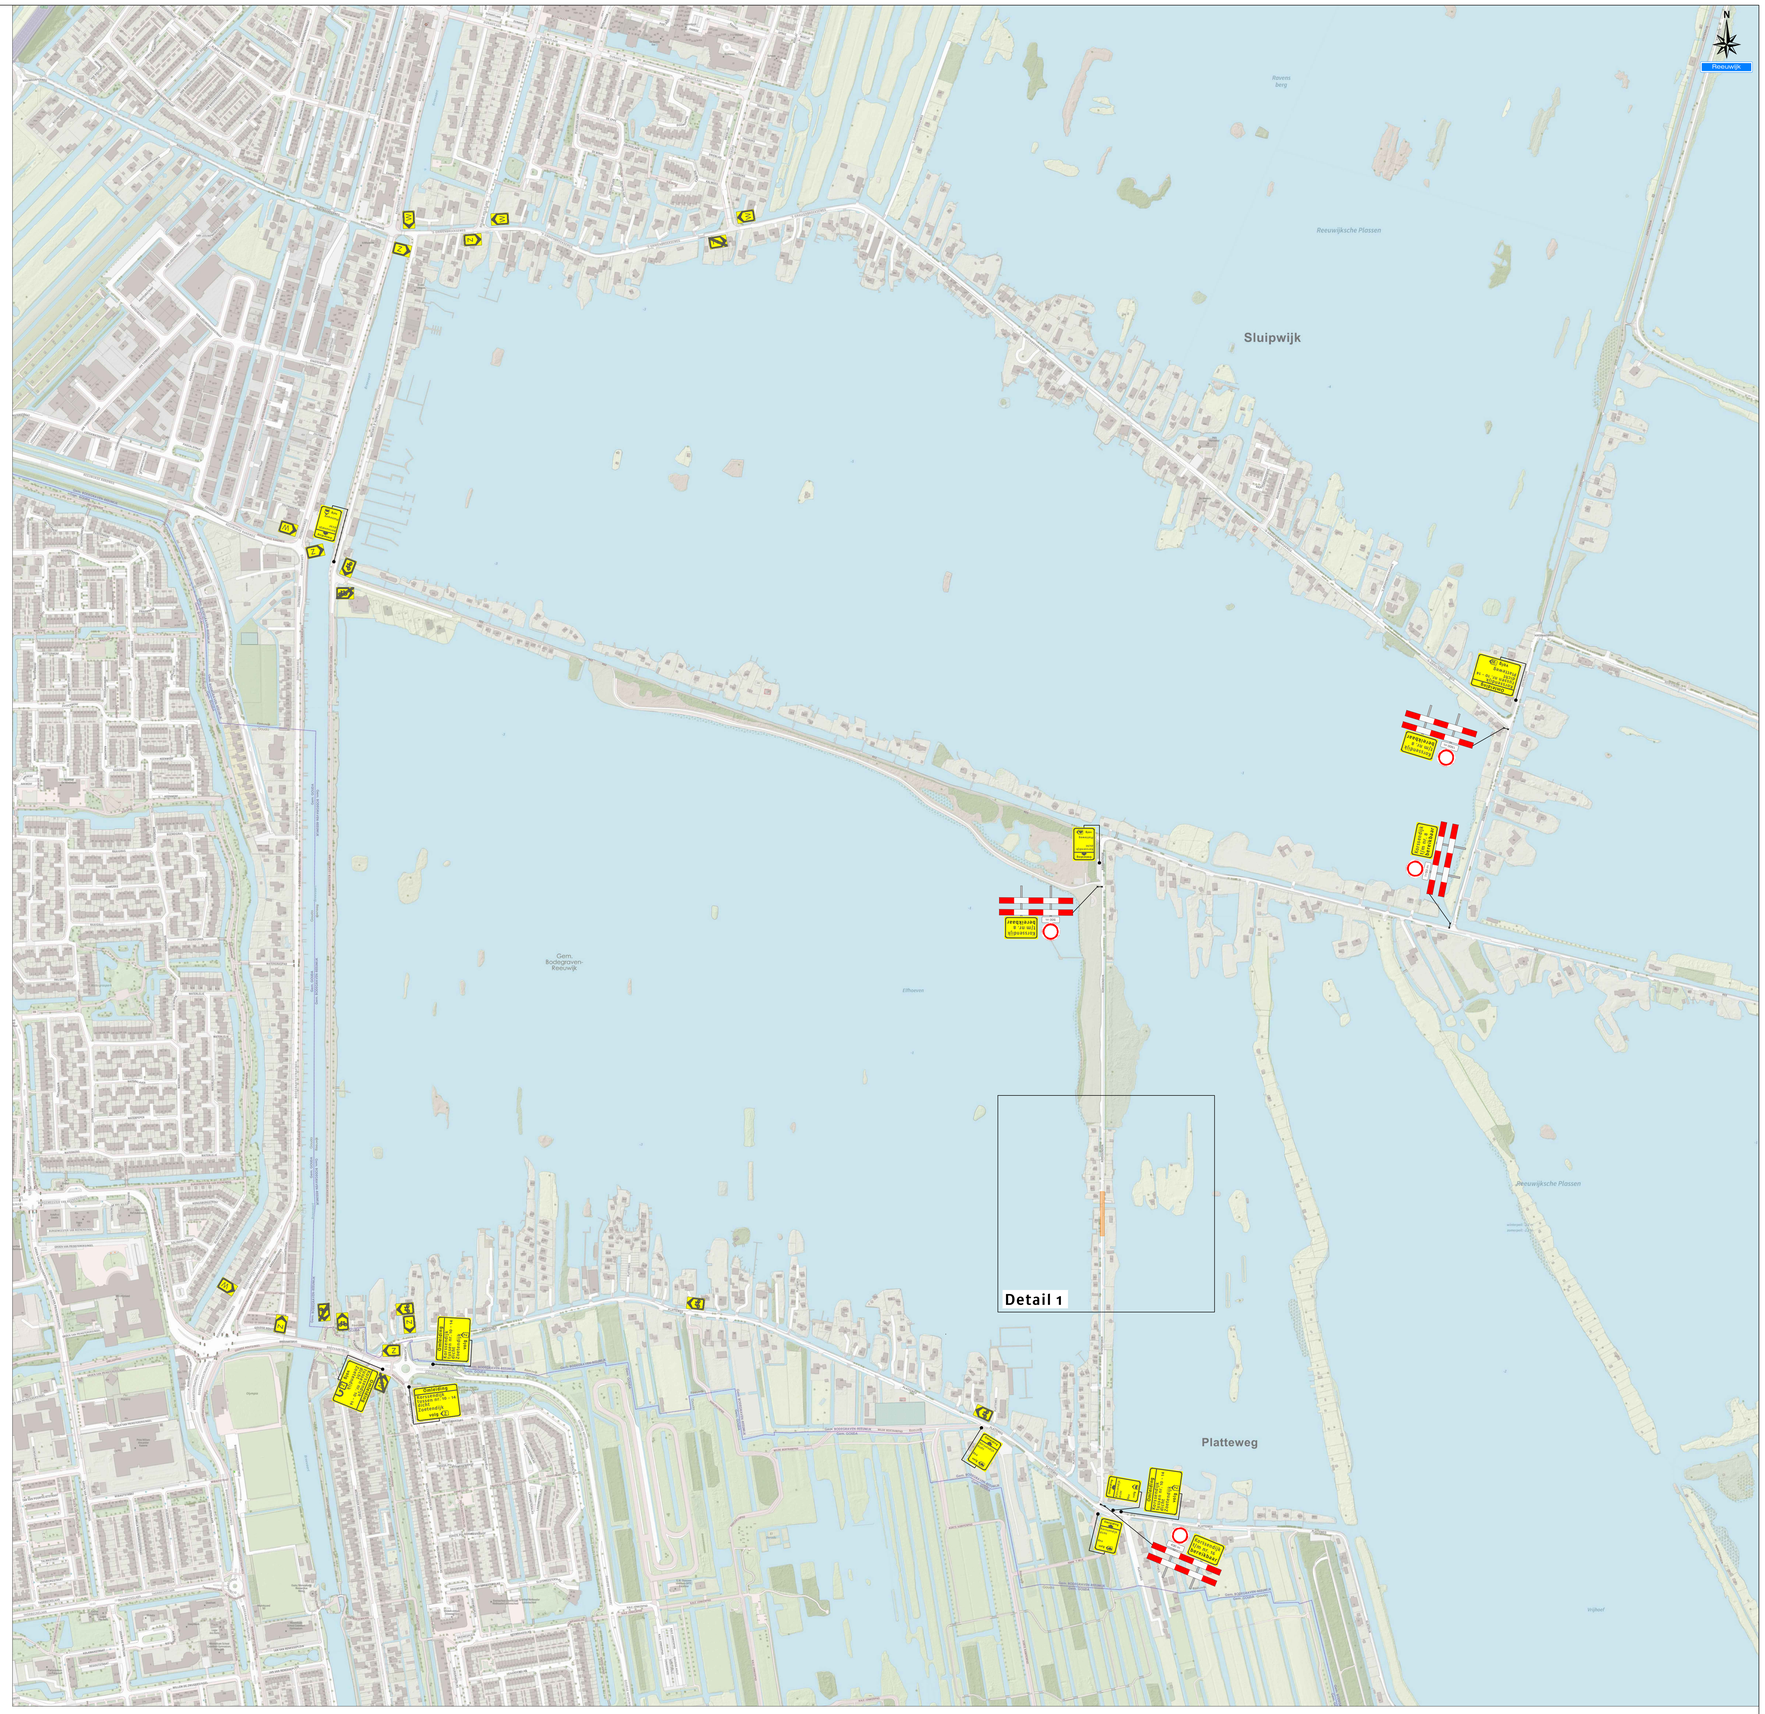

Legenda

Werkruimte

Deze weg is dicht
X tim X

2X

Opdrachtgever: Gemeente Bodegraven Reeuwijk	Project: Korssendijk, Reeuwijk		
	Onderdeel: verkeersmaatregelen	Afstand VRI:	m
	Aant werkzaamheden opdr gever:		K54360
	Getekend: P. Kraan	Datum:	14-04-2023
	Gecontroleerd: B. Melchers	Datum:	14-04-2023
	Referentie(n):	Tekeningnummer:	
Verduys Verkeerstechniek B.V.	Formaat: A0 | Schaal: nvt	Status: Definitief	123-01958-001
Bedrijfsnaam - Kvk - Rotterdam - VATnummer	Plaatsing conform CROW 96a en 96b - Conflicterende bebording / bewegwijzering afdekken		