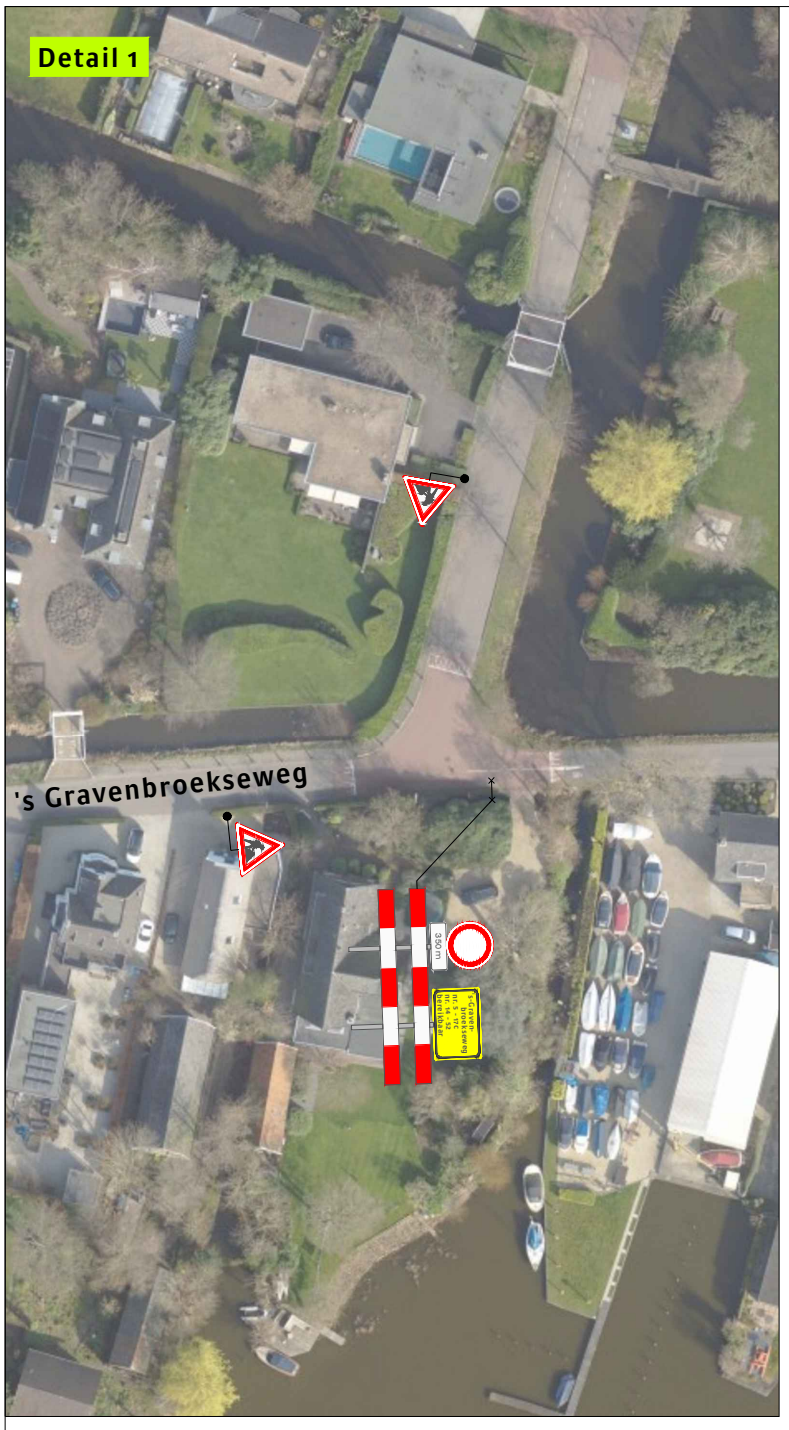

Legenda

Werkruimte

Deze weg is dicht

X t/m X

2X

Werkvakindeling ETW

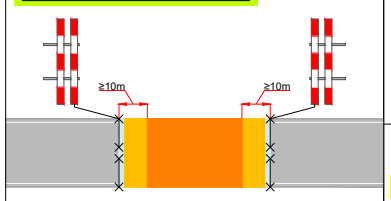

Opdrachtgever:

baas

Versluys Verkeerstechniek BV
www.versluysgroep.nl
Bodegraven - Ede - Rotterdam - Vijfhuizen

Project:
's-Gravenbroekseweg te Reeuwijk

Onderdeel: Verkeersmaatregel / verkeersomleiding			Afstand VRI: ...
Aard werkzaamheden opdr.gever: Kabels en Leidingen			K54368
Getekend	: M. van Duuren	Datum	: 17-10-2024
Gecontroleerd	: D. Visser	Datum	: 17-10-2024
Referentienr.	:	Tekeningnummer:	
Formaat: A3	Schaal: nvt	Status: Concept	124-04445-01

Plaatsing conform CROW 96a en 96b - Conflicterende bebording / bewegwijzering afdekken