

Correspondentie:  
Postbus 401  
2410 AK Bodegraven

Bezoekadres:  
Raadhuisplein 1  
2411 BD Bodegraven

T 0172 – 522 522

[www.bodegraven-reeuwijk.nl](http://www.bodegraven-reeuwijk.nl)  
[info@bodegraven-reeuwijk.nl](mailto:info@bodegraven-reeuwijk.nl)

Aan de bewoners van de  
Nieuwenbroeksedijk e.o. te Reeuwijk

Datum verzonden

Ons kenmerk Z-12-17309 / UIT-15-47129

Uw kenmerk

Behandeld door R. Sluijs

Bijlage(n) 2

Onderwerp Vervanging ophaalbrug Nieuwenbroeksedijk in Reeuwijk

Geachte heer, mevrouw,

Uit inspectie en onderzoek is gebleken dat de brug in de Nieuwenbroeksedijk in slechte staat verkeerd en vervangen moet worden. De bestaande ophaalbrug wordt vervangen door een nieuwe elektrisch bedienbare ophaalbrug.

#### **Uitvoering**

De werkzaamheden zullen naar verwachting starten in de week van 19 oktober. Houd u voor de precieze datum de borden bij de brug in de gaten. De werkzaamheden nemen naar verwachting vijf weken in beslag.

#### **Omleiding en noodbrug fietsers**

Voor het autoverkeer wordt gedurende deze periode een omleiding ingesteld. Fietsers en voetgangers kunnen tijdens de werkzaamheden gebruik maken van een noodbrug.

#### **Stremming vaarverkeer**


Tijdens de bouwwerkzaamheden gedurende vijf weken is de doorgang volledig gestremd voor het vaarverkeer. Na de bouwwerkzaamheden zal de elektrische installatie worden aangebracht. Hierdoor is het gedurende deze werkzaamheden niet mogelijk de brug op te halen. Boten tot circa 75 cm hoogte kunnen gewoon onder de brug door blijven varen. De elektrotechnische werkzaamheden duren tot eind januari 2016.



**Vragen?**


Wanneer u na het lezen van deze brief nog vragen hebt, dan kunt u contact opnemen met de heer R. Sluijs, beheerder van het Team Openbare Ruimte. U kunt hem bereiken via het algemene telefoonnummer van de gemeente: (0172) 522 522 of via de mail [rsluijs@bodegraven-reeuwijk.nl](mailto:rsluijs@bodegraven-reeuwijk.nl).

Met vriendelijke groet,  
namens burgemeester en wethouders van Bodegraven-Reeuwijk,





P.E. van Boggelen


Bijlage:     tekening met locatie brug Nieuwenbroeksedijk Reeuwijk  
                  tekening nieuwe brug Nieuwenbroeksedijk Reeuwijk

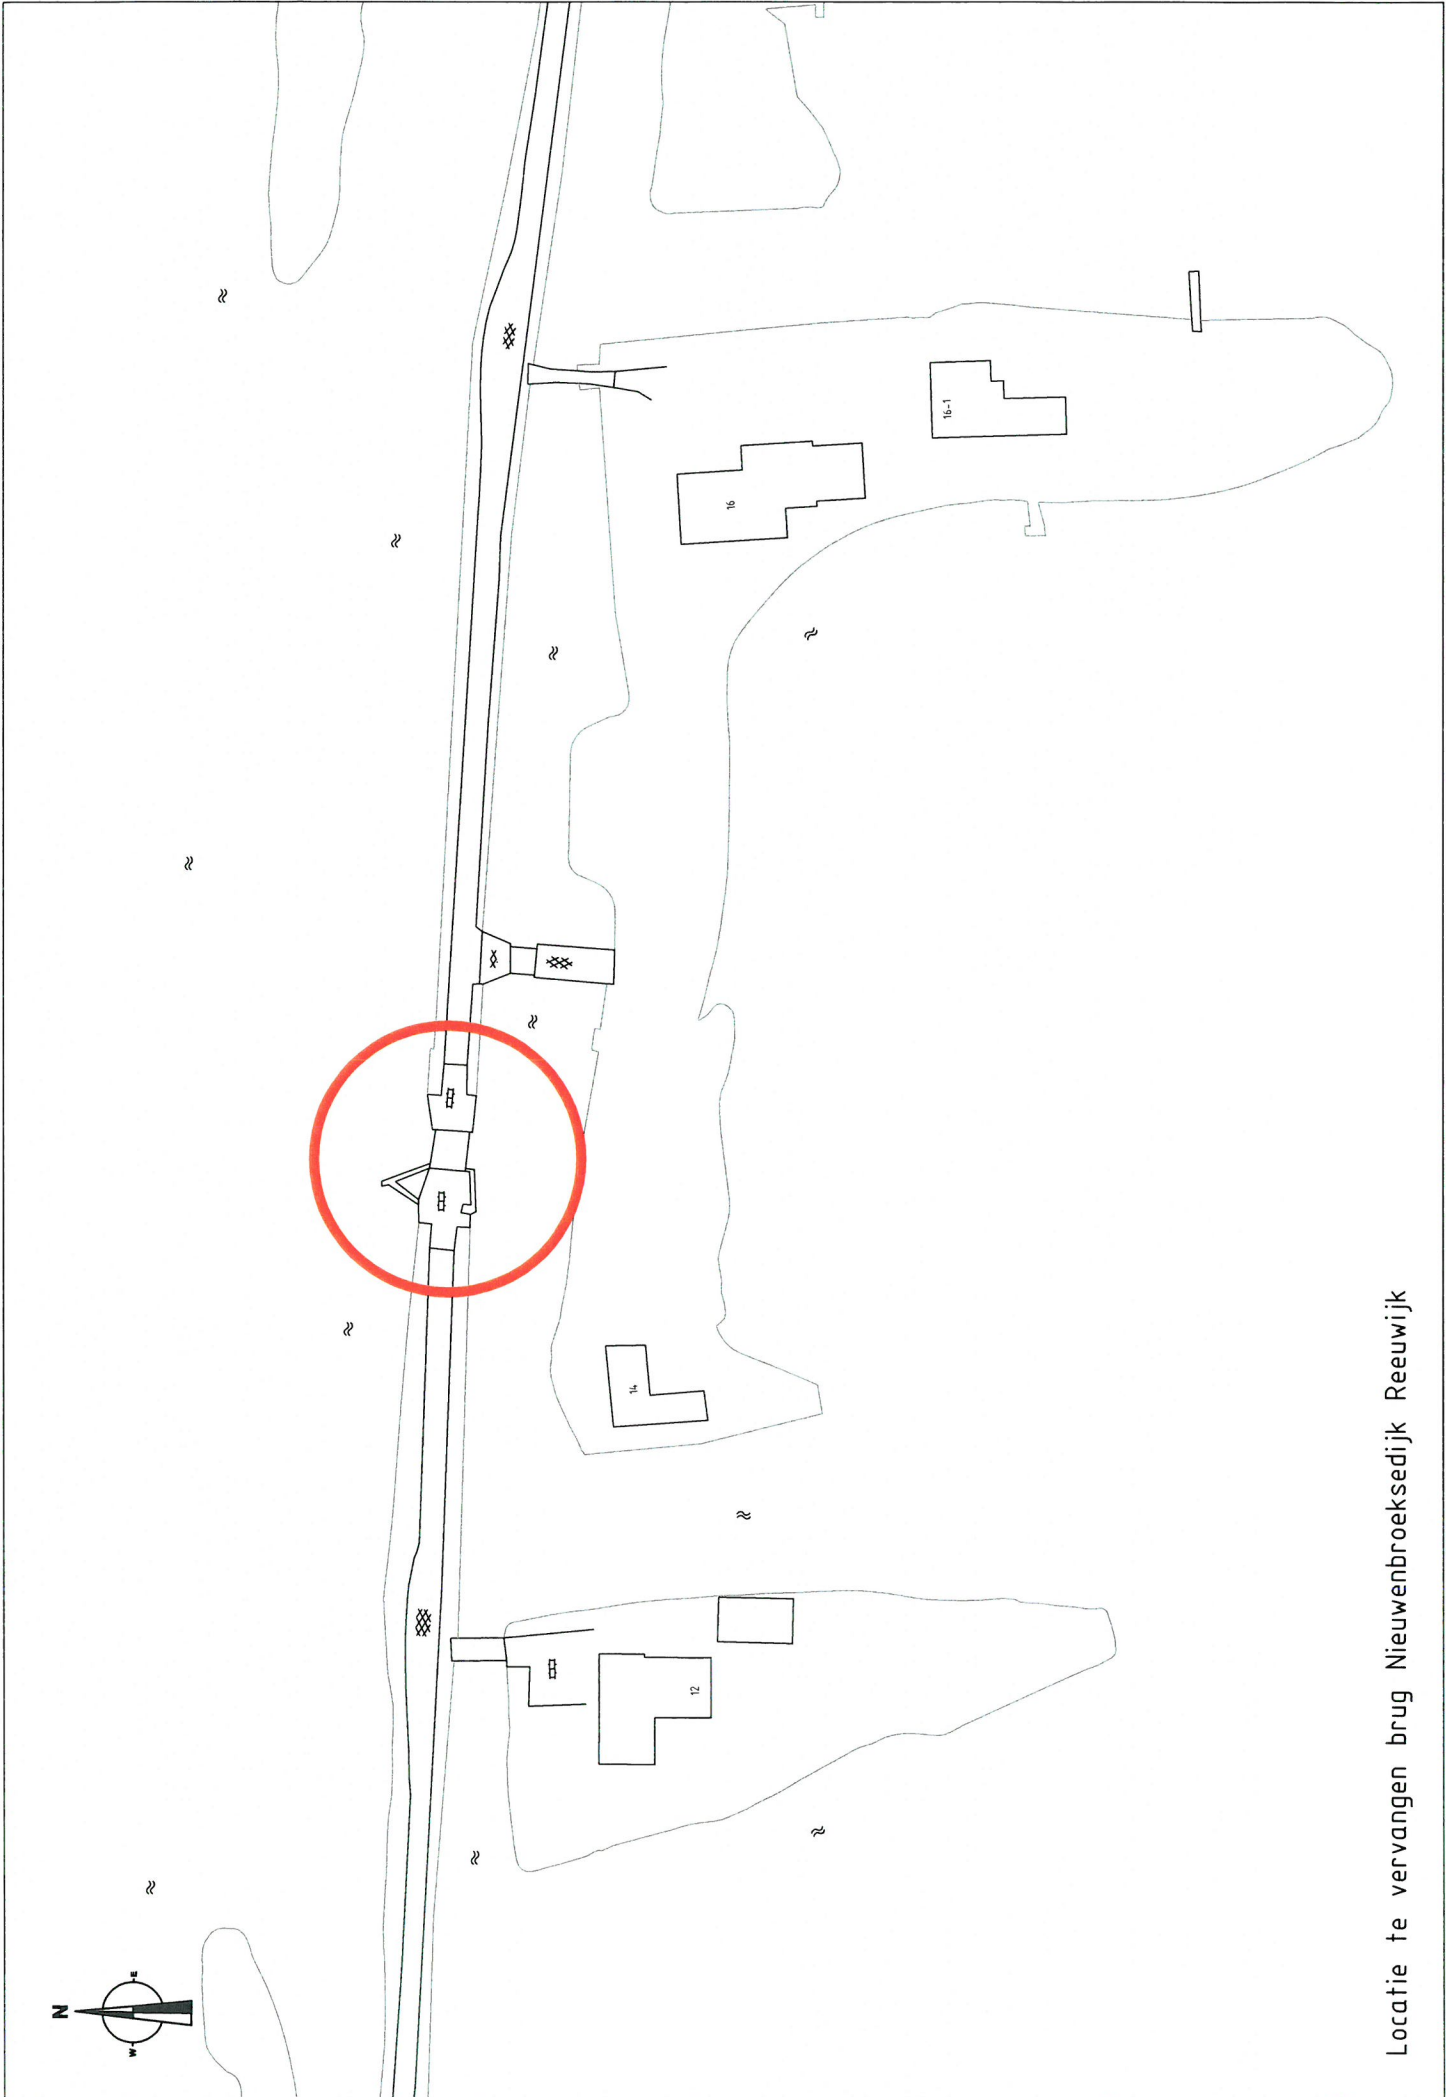

Locatie te vervangen brug Nieuwenbroeksedijk Reeuwijk

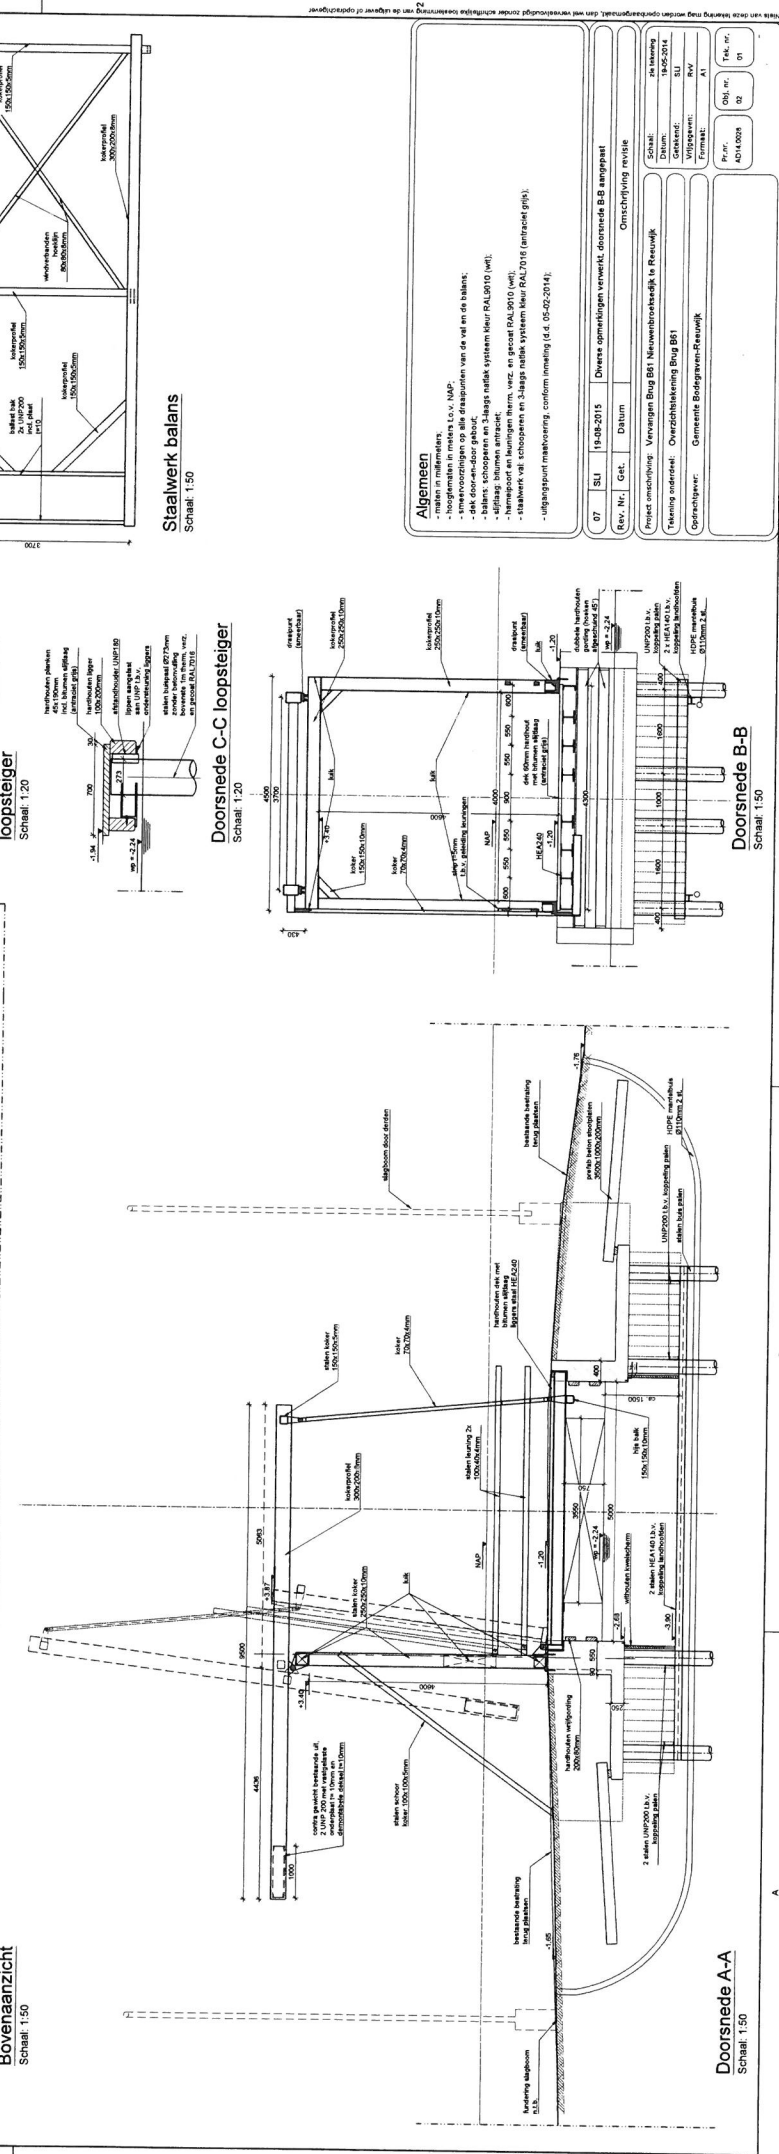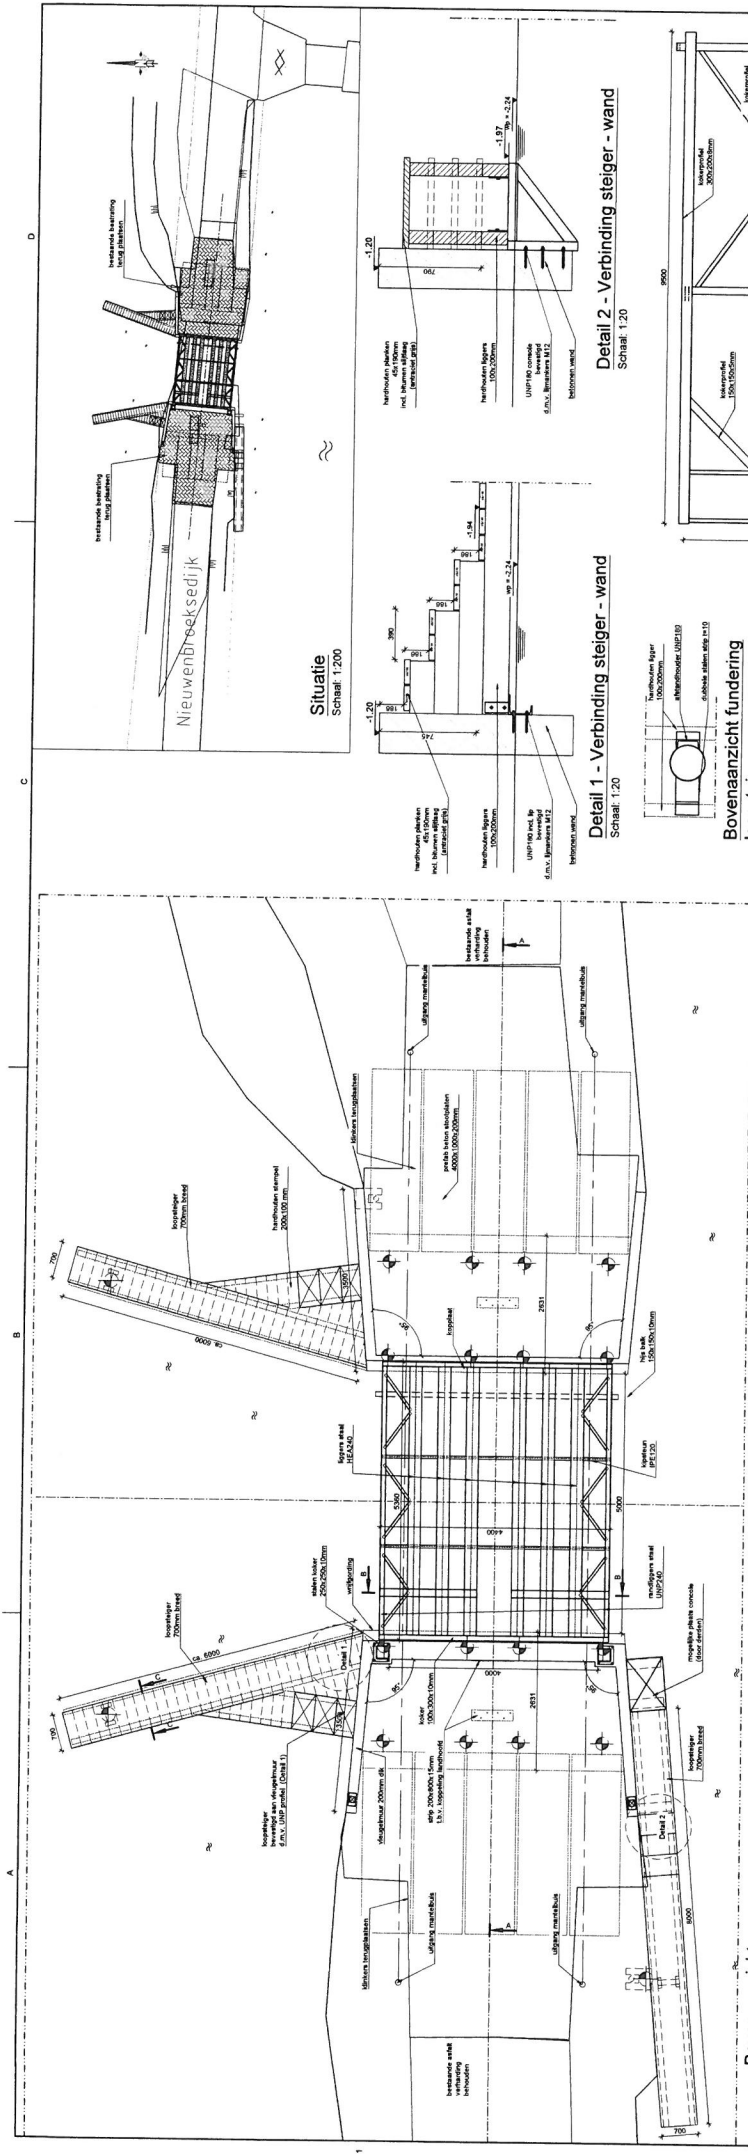

**Staalwerk balans**  
Schaal: 1:50

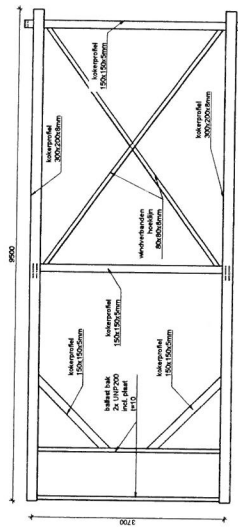

**Algemeen**

- teken in millimeters.
- hoogten in meters t.o.v. NAP.

Rev. Nr.	SLI	Grt.	Datum	Diverse ommetrekken verwerkt, doornede B-B aangepast	Omschrijving revisie
07	SLI	19-08-2015			










