

AW VESSIES INFRA
 Leidsevaart 25, 2161 AS Lisse
 T 0252 - 41 29 46
 E info@awgroep.nl
 www.awgroep.nl

Locatie : Reeuwijk
 : Zoutmansweg
 Project : maatregelen Zoutmansweg
 30 km/u zone
 Onderwerp : verkeersmaatregelen


Opdrachtgever : gemeente Bodegraven-Reeuwijk

Projectnummer: VES-15-069	Wijziging	Datum
Tekenaar : D.S.	A	--
Status : CONCEPT	B	--
Schaal : n.v.t.	C	--
Datum : jan 2016	D	--
Gecontroleerd :	E	--
Handtekening :	F	--

FORMAAT A 3 MATEN IN Tek.nr.: VES-15-069, blad 1

PRINCIPE RENVOOI

- Verkeersborden, type I, retroreflectieklasse II uitvoering conform RVV 1990
- verkeersborden type I, retroreflectieklasse II
- waarschuwingshek, retroreflectieklasse II breedte werkvak afzetten
- Tekst-, figuratie en overige bebording uitvoering conform CROW 96a/96b minimale retroreflectieklasse II
- overige bebakening en markeringsmaterialen uitvoering conform CROW 96a/96b
- werkvak

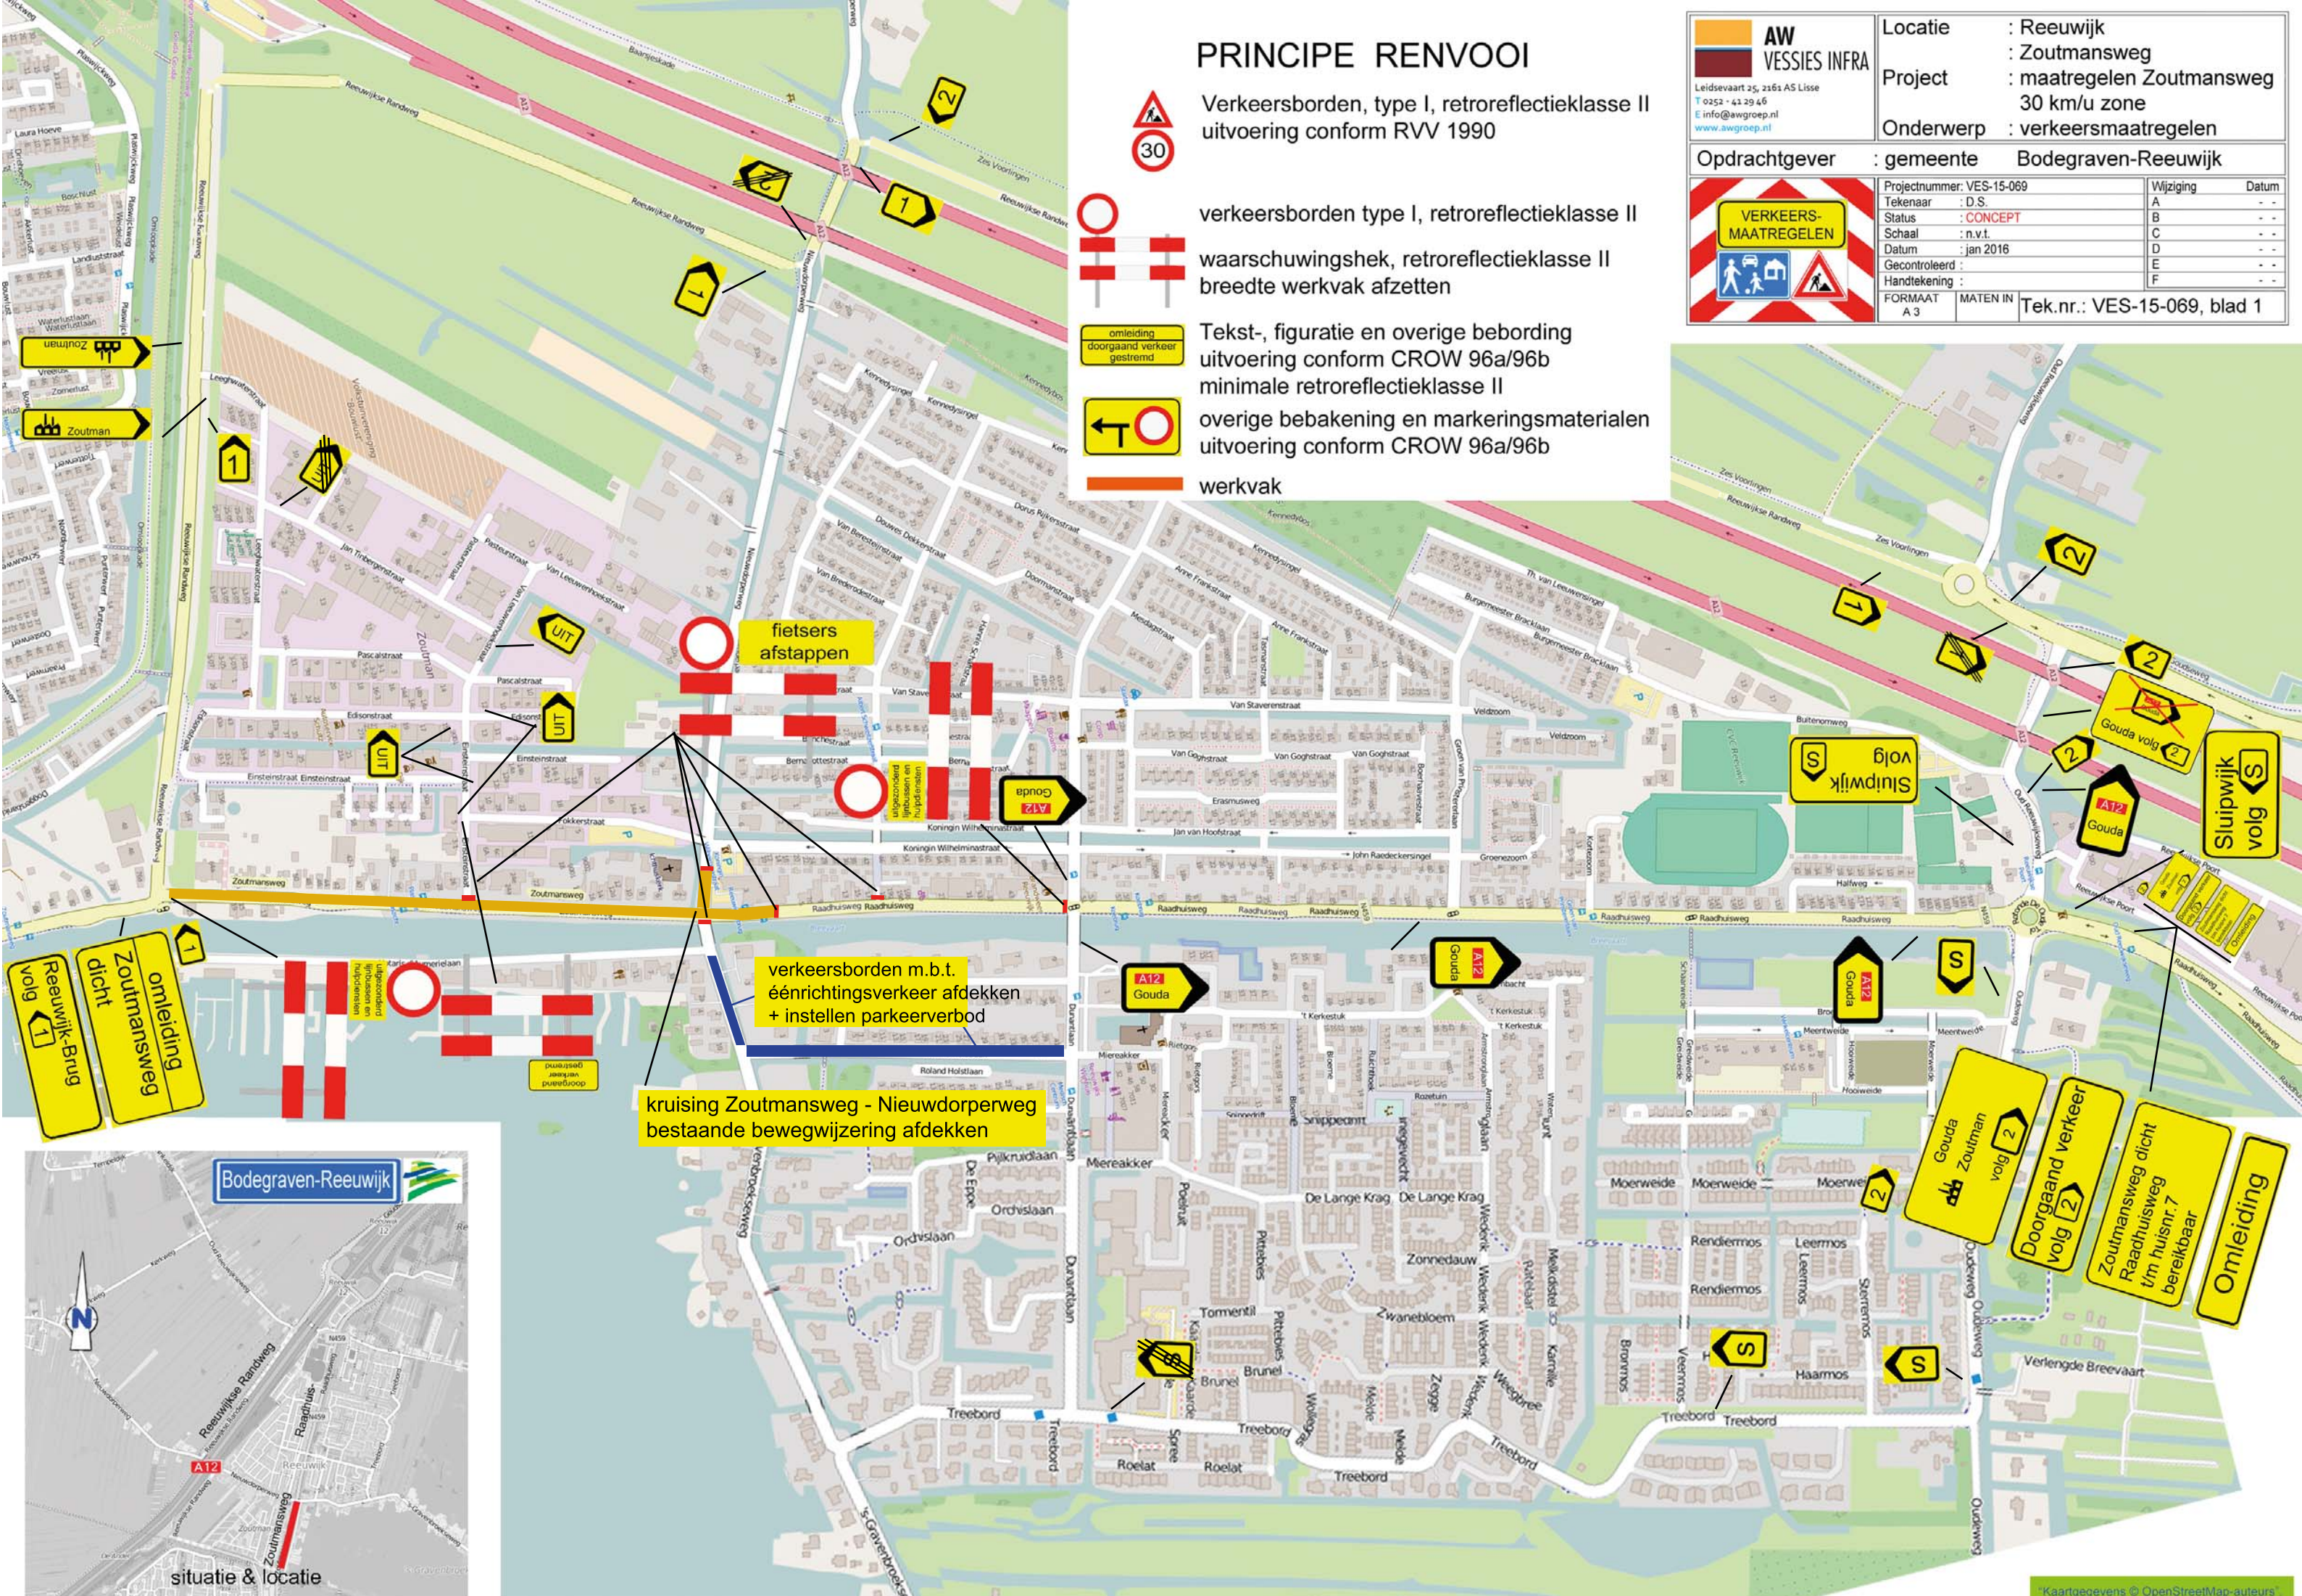

fietsers afstappen

verkeersborden m.b.t. éénrichtingsverkeer afdekken + instellen parkeerverbod

kruising Zoutmansweg - Nieuwdorperweg bestaande bewegwijzering afdekken

omleiding Zoutmansweg dicht Reeuwijk-Brug

Gouda Zoutman volg 2

Doorgaand verkeer volg 2

Zoutmansweg dicht Raadhuisweg t/m huisnr. 7 bereikbaar

omleiding

