


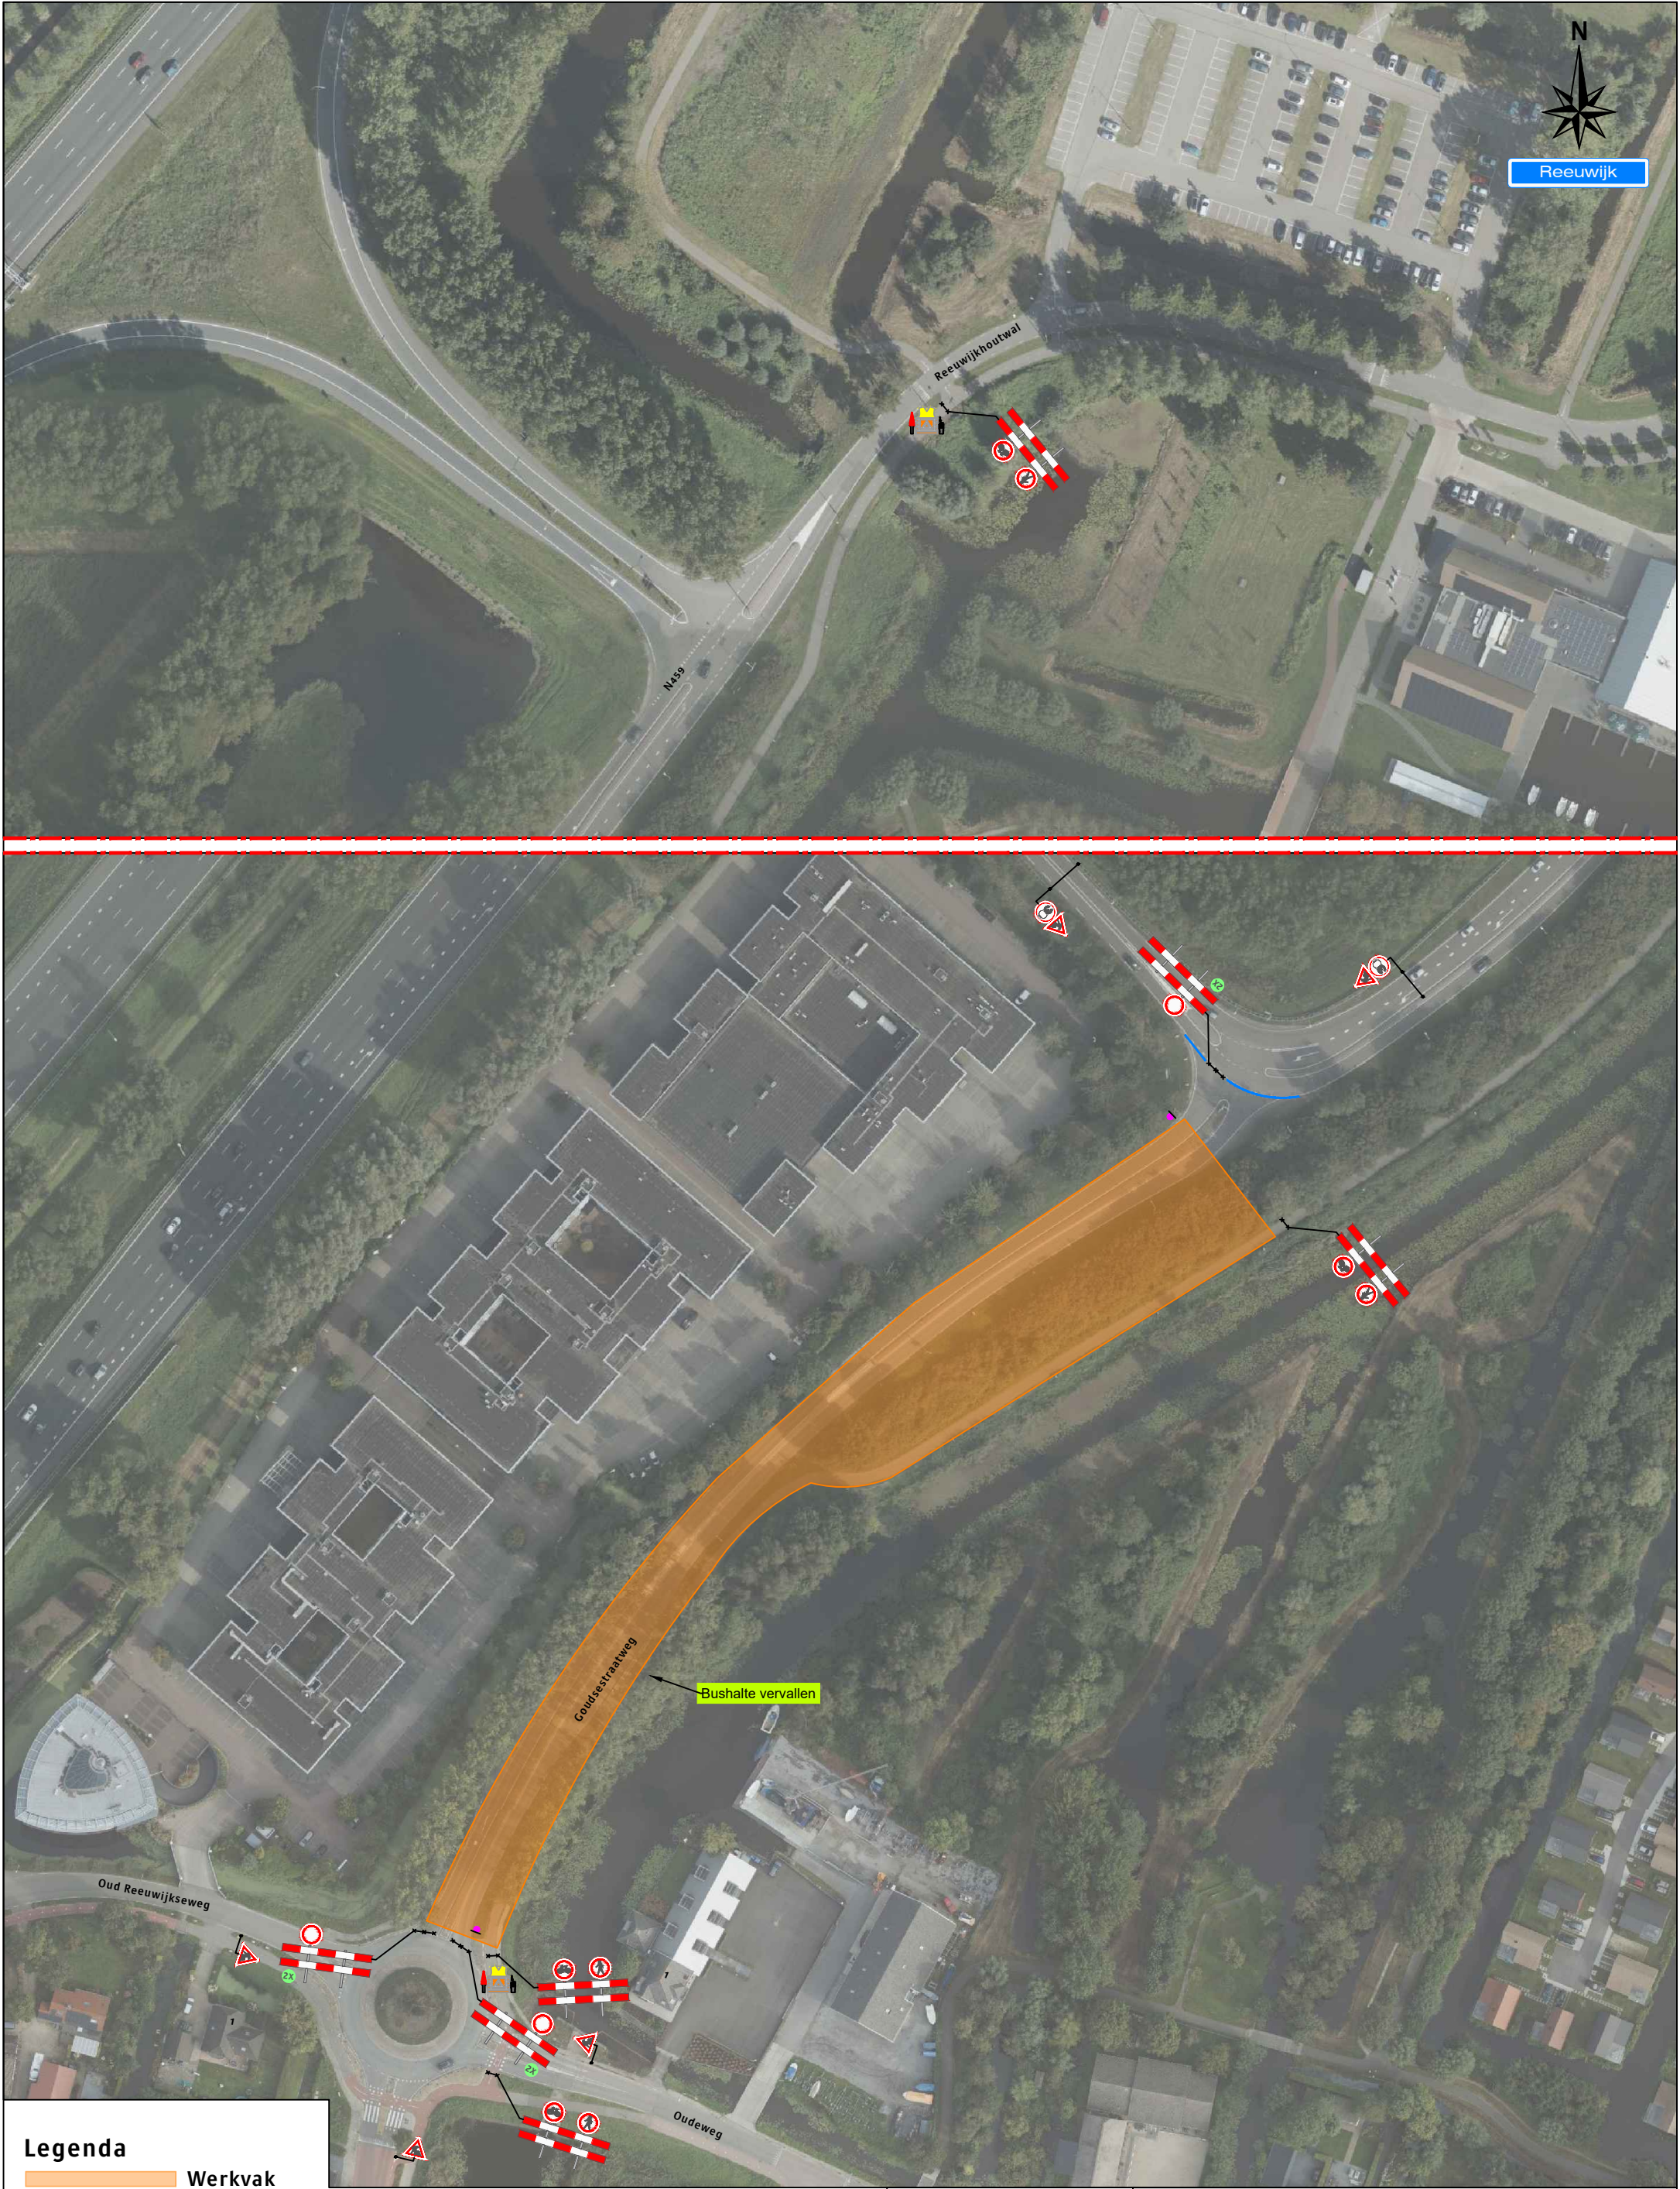

Legenda

Werkvak

Bakens



X t/m X

2X

Opdrachtgever:		Project:	
Gemeente Bodegraven Reeuwijk		Goudsestraatweg te Reeuwijk	
Onderdeel: Verkeersmaatregelen			
Aard werkzaamheden opdr.gever: Wegafsluiting			
Getekend	: JC van der Heijden	Datum	: 12-03-2020
Gecontroleerd	: R. Hendrix	Datum	: 12-03-2020
Referentienr.	:	Tekeningnummer:	
Formaat: A3	Schaal: nvt	Status: Concept	120-01153-01
Plaatsing conform CROW 96a en 96b - Conflicterende bebording / bewegwijzering afdekken			