

**Legenda**

Werkvak

Deze weg is dicht

X X X t/m X X X

2X

Voor verkeersmaatregelen zie tek. 122-02051-02



Opdrachtgever:


**Gemeente Bodegraven Reeuwijk**

**Versluys Verkeers Techniek BV**  
Bodegraven - Rotterdam - Vijfhuzen

Project: Korssendijk te Reeuwijk	
Onderdeel: omliding	
Aard werkzaamheden opdr.gever: wegwerkzaamheden	
Getekend : V. V. van Heck	Datum : 17-5-2022
Gecontroleerd : R. Hendrix	Datum : 17-5-2022
Referentienr. :	Tekeningnummer:
Formaat: A3   Schaal: nvt   Status:	122-02051-01
Plaatsing conform CROW 96a en 96b - Conflicterende bebording / bewegwijzering afdekken	



Reeuwijk

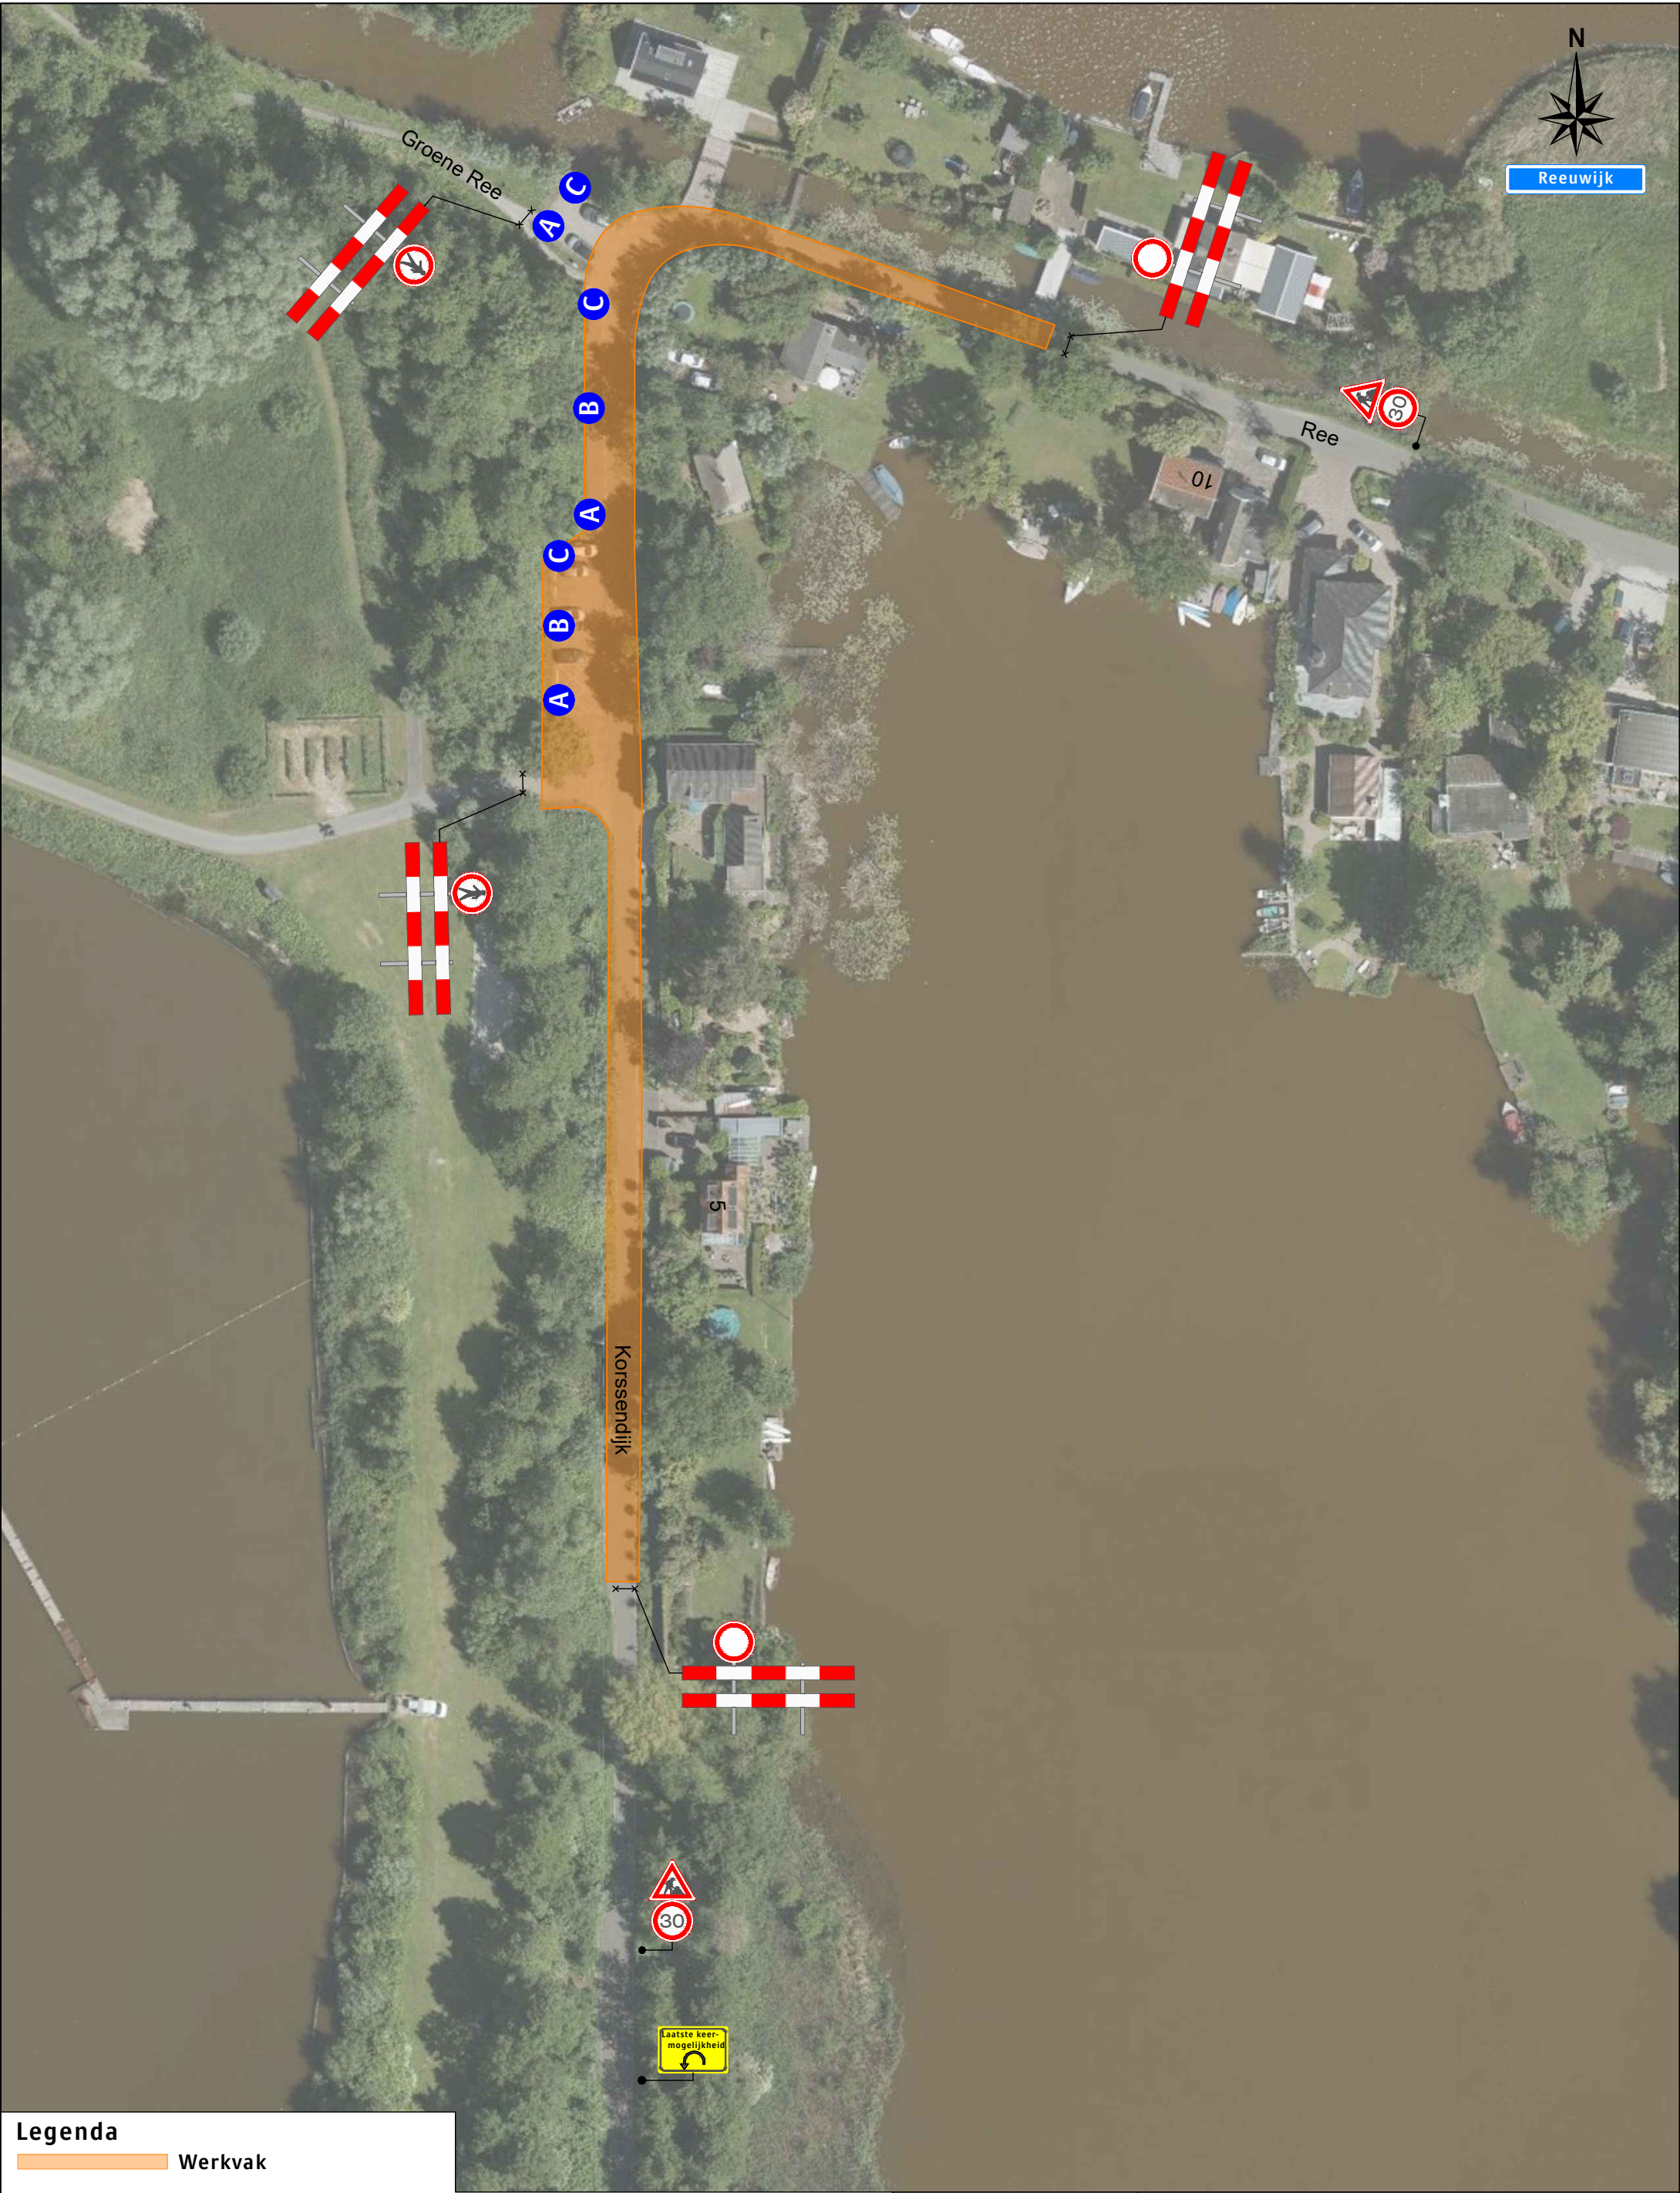

**Legenda**  
Werkvak

<b>A</b> 3x	<b>B</b> 2x	<b>C</b> 3x

Voor omleiding zie tek. 122-02051-01

Oprichtgever:

Project: Korssendijk te Reeuwijk	
Onderdeel: verkeersmaatregelen	
Aard werkzaamheden opdr.gever: wegwerkzaamheden	
Getekend : V. V. van Heck	Datum : 17-5-2022
Gecontroleerd : R. Hendrix	Datum : 17-5-2022
Referentienr. :	Tekeningnummer: 122-02051-02
Formaat: A3   Schaal: nvt   Status:	
Plaatsing conform CROW 96a en 96b - Conflicterende bebording / bewegwijzering afdekken	

Bodegraven - Rotterdam - Vijhuizen