
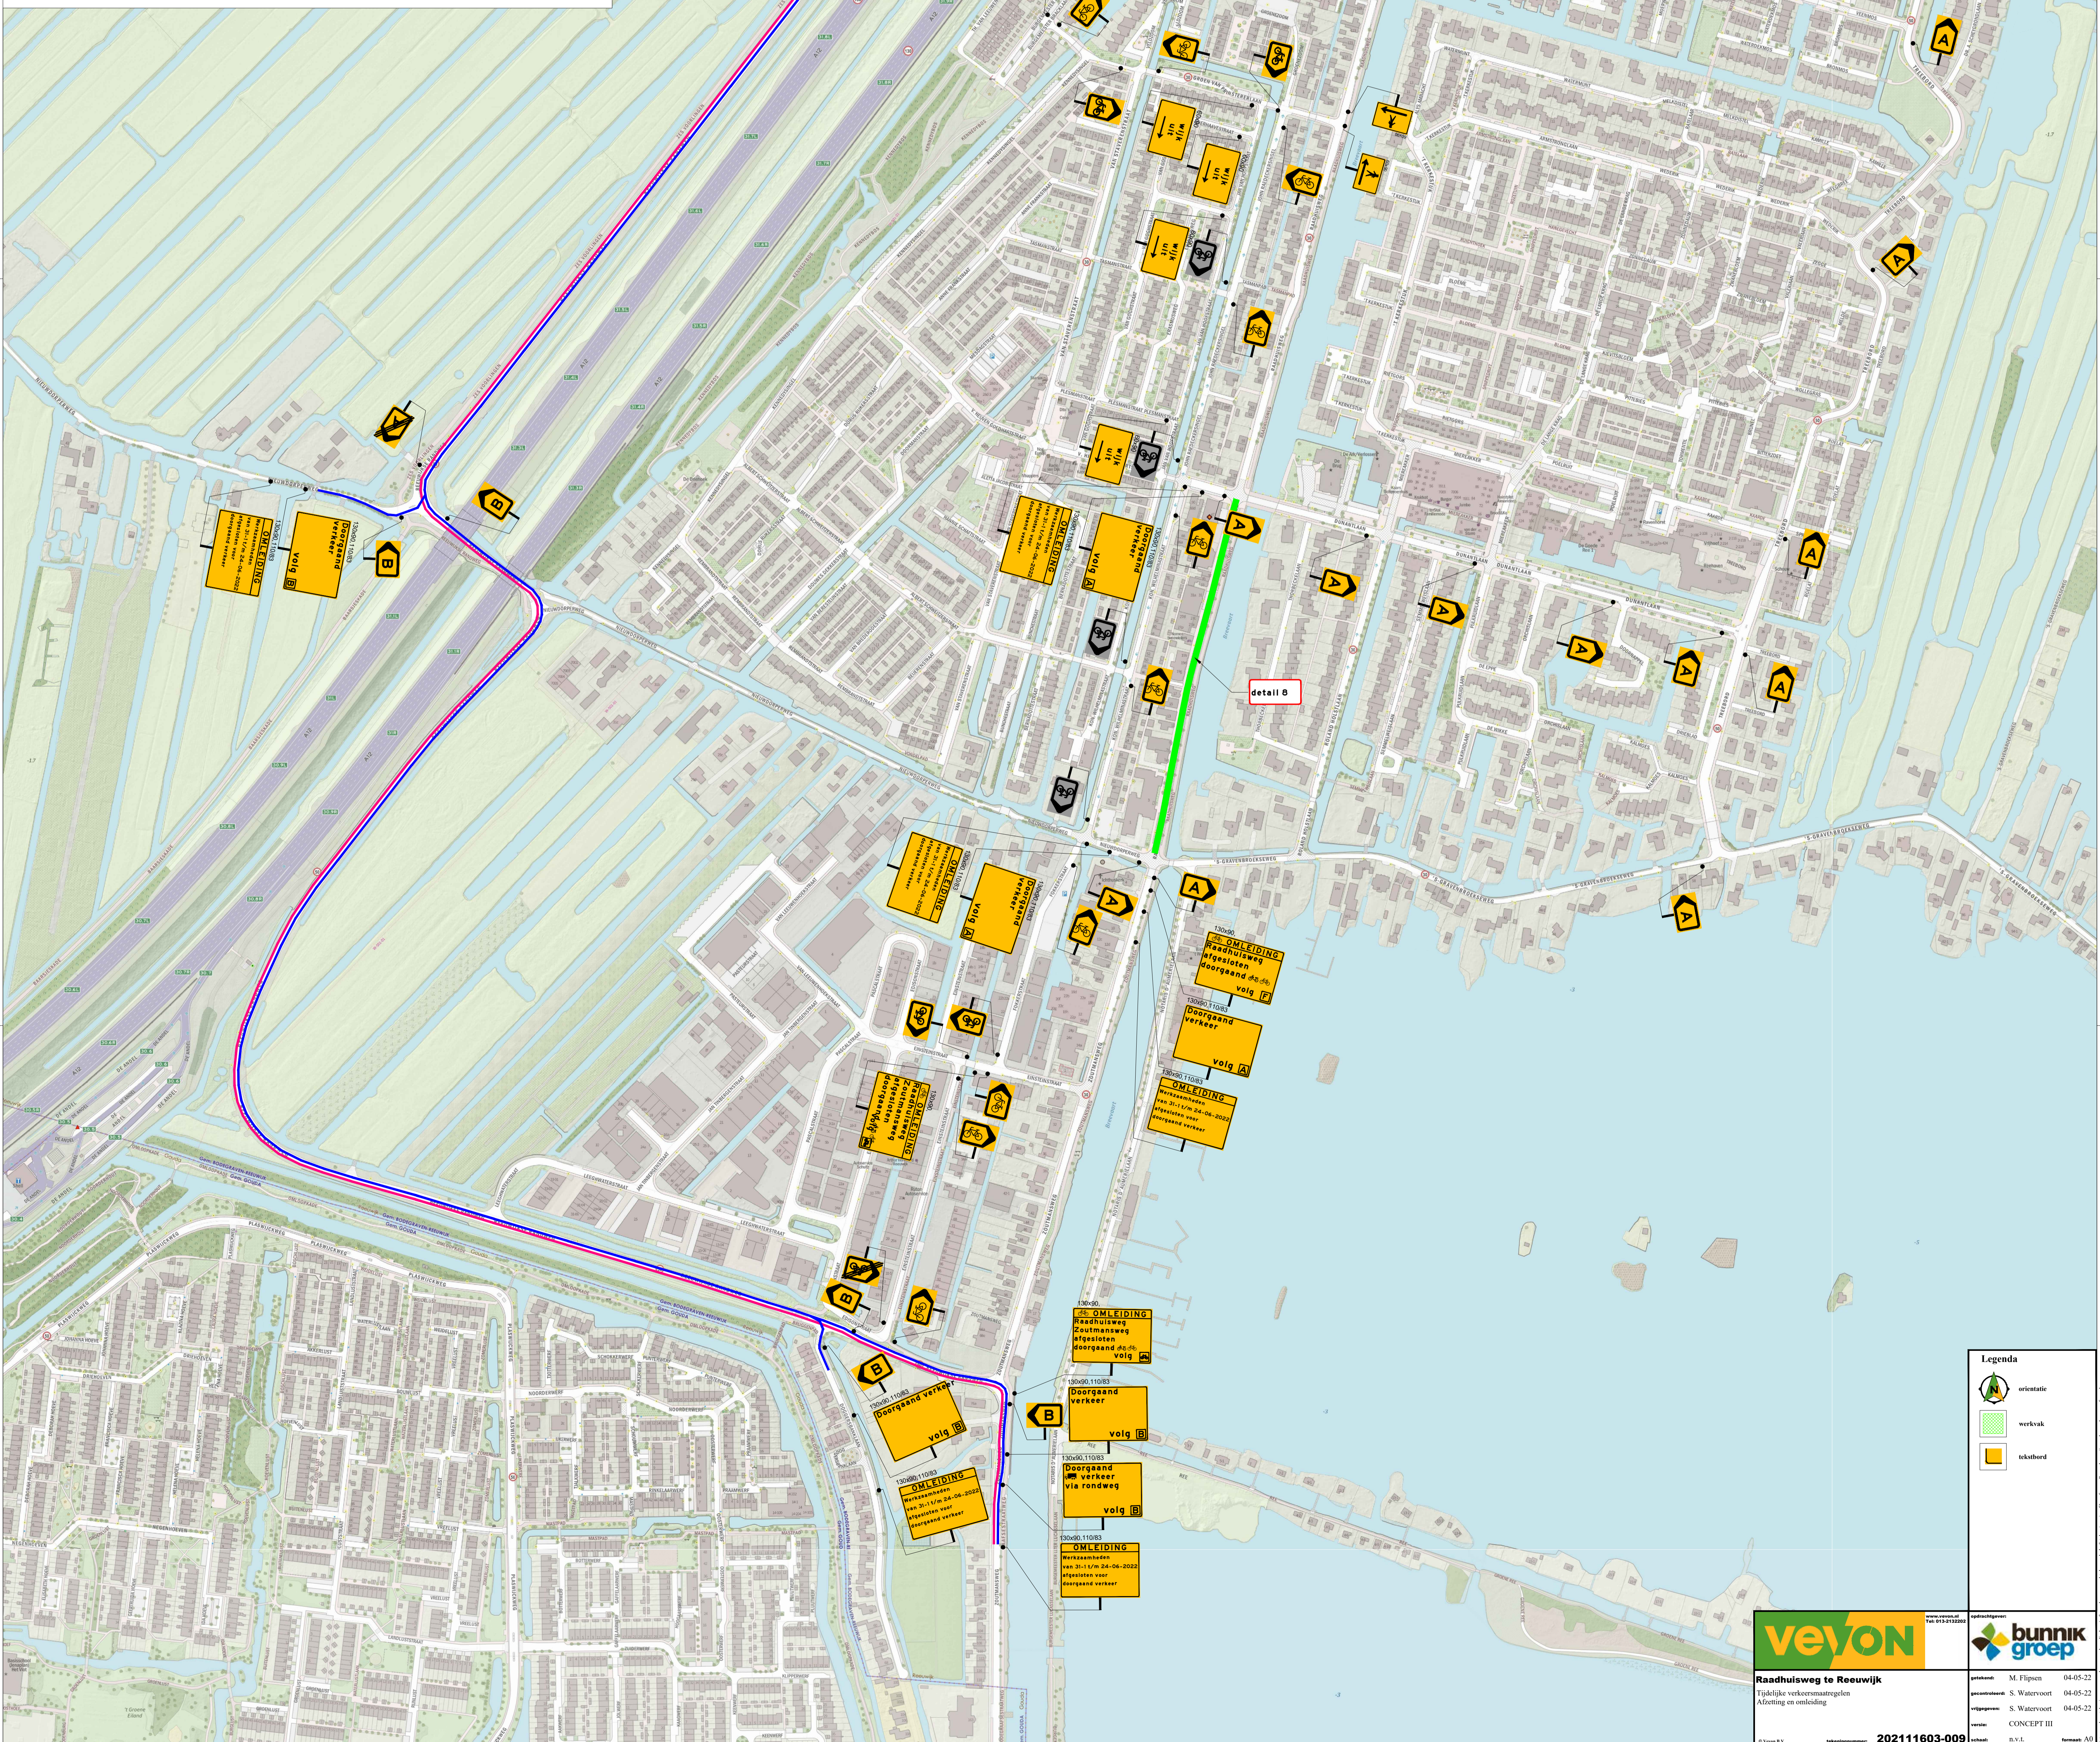


detail 8

omleiding

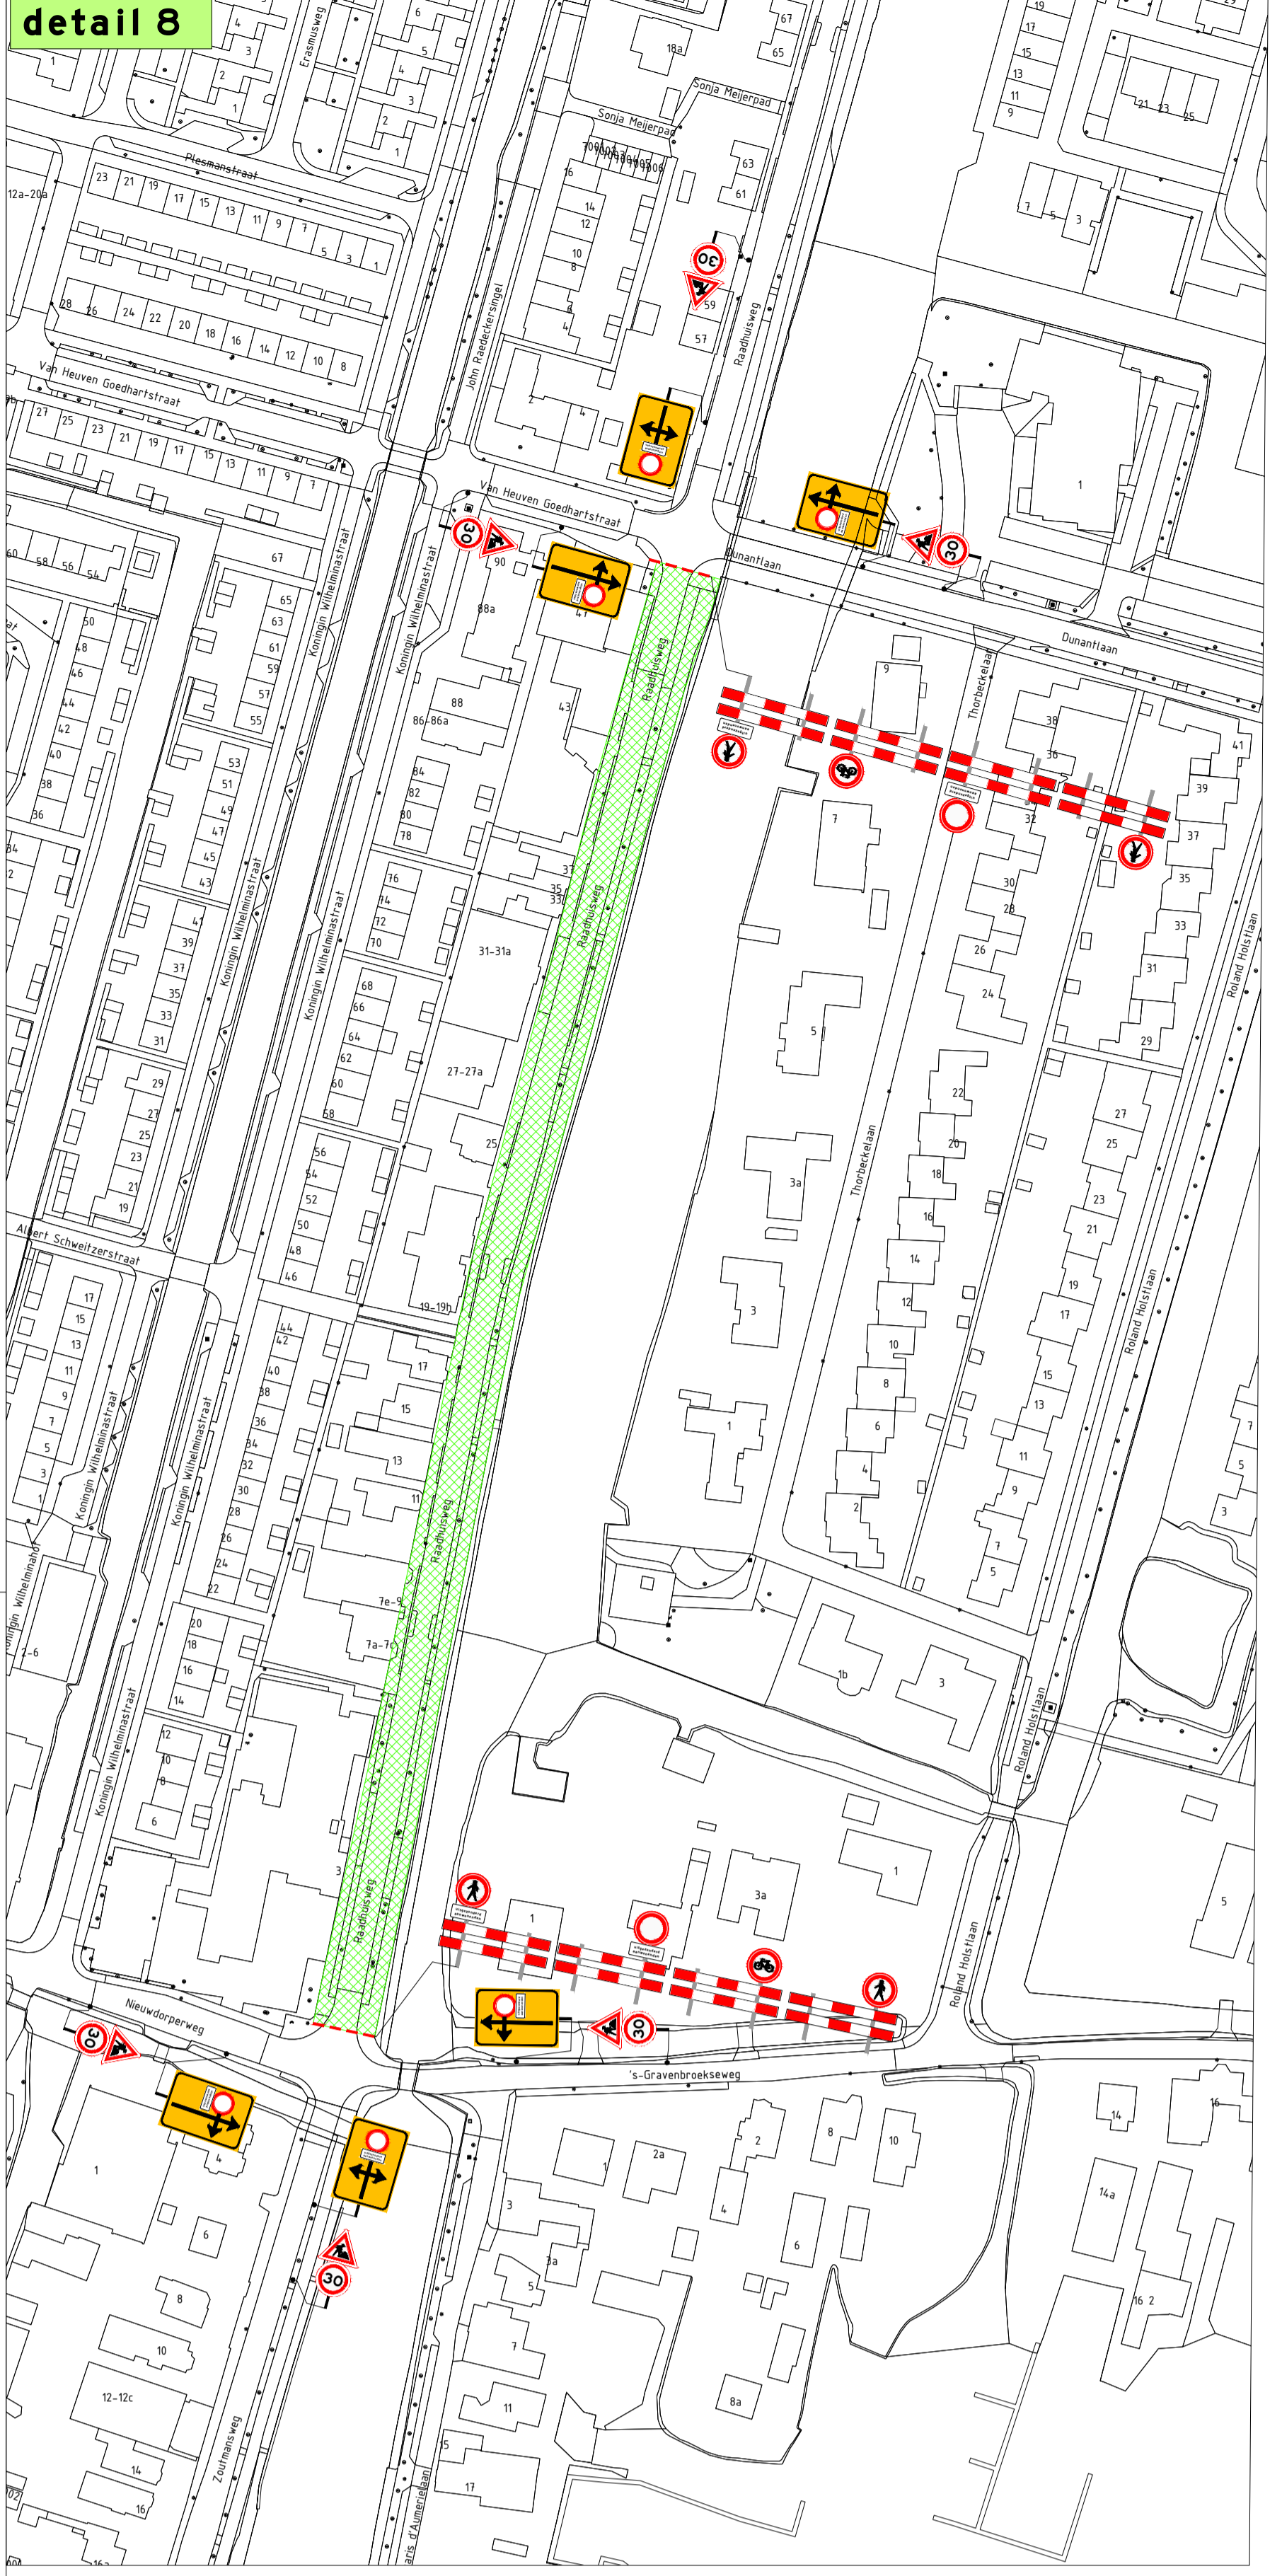

Legenda

- oriëntatie
- markvak
- tekenset

VEYON **bunnik groep**

Raadhuysweg te Reeuwijk
 Tijdelijke verkeersmaatregelen
 Afbakening en omleiding

ontworpen: M. Filipen 04-05-21
 gecontroleerd: S. Waterloot 04-05-21
 uitgegeven: S. Waterloot 04-05-21
 naam: CONCEPT III
 datum: 0-1-21
 nummer: A1

202111603-009