

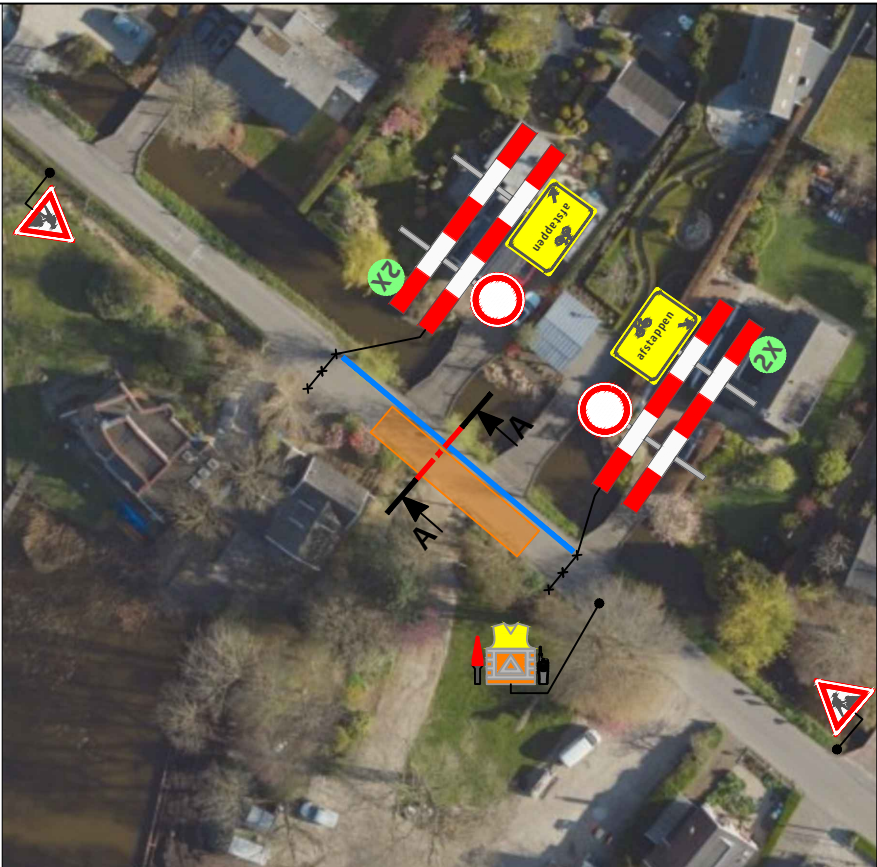


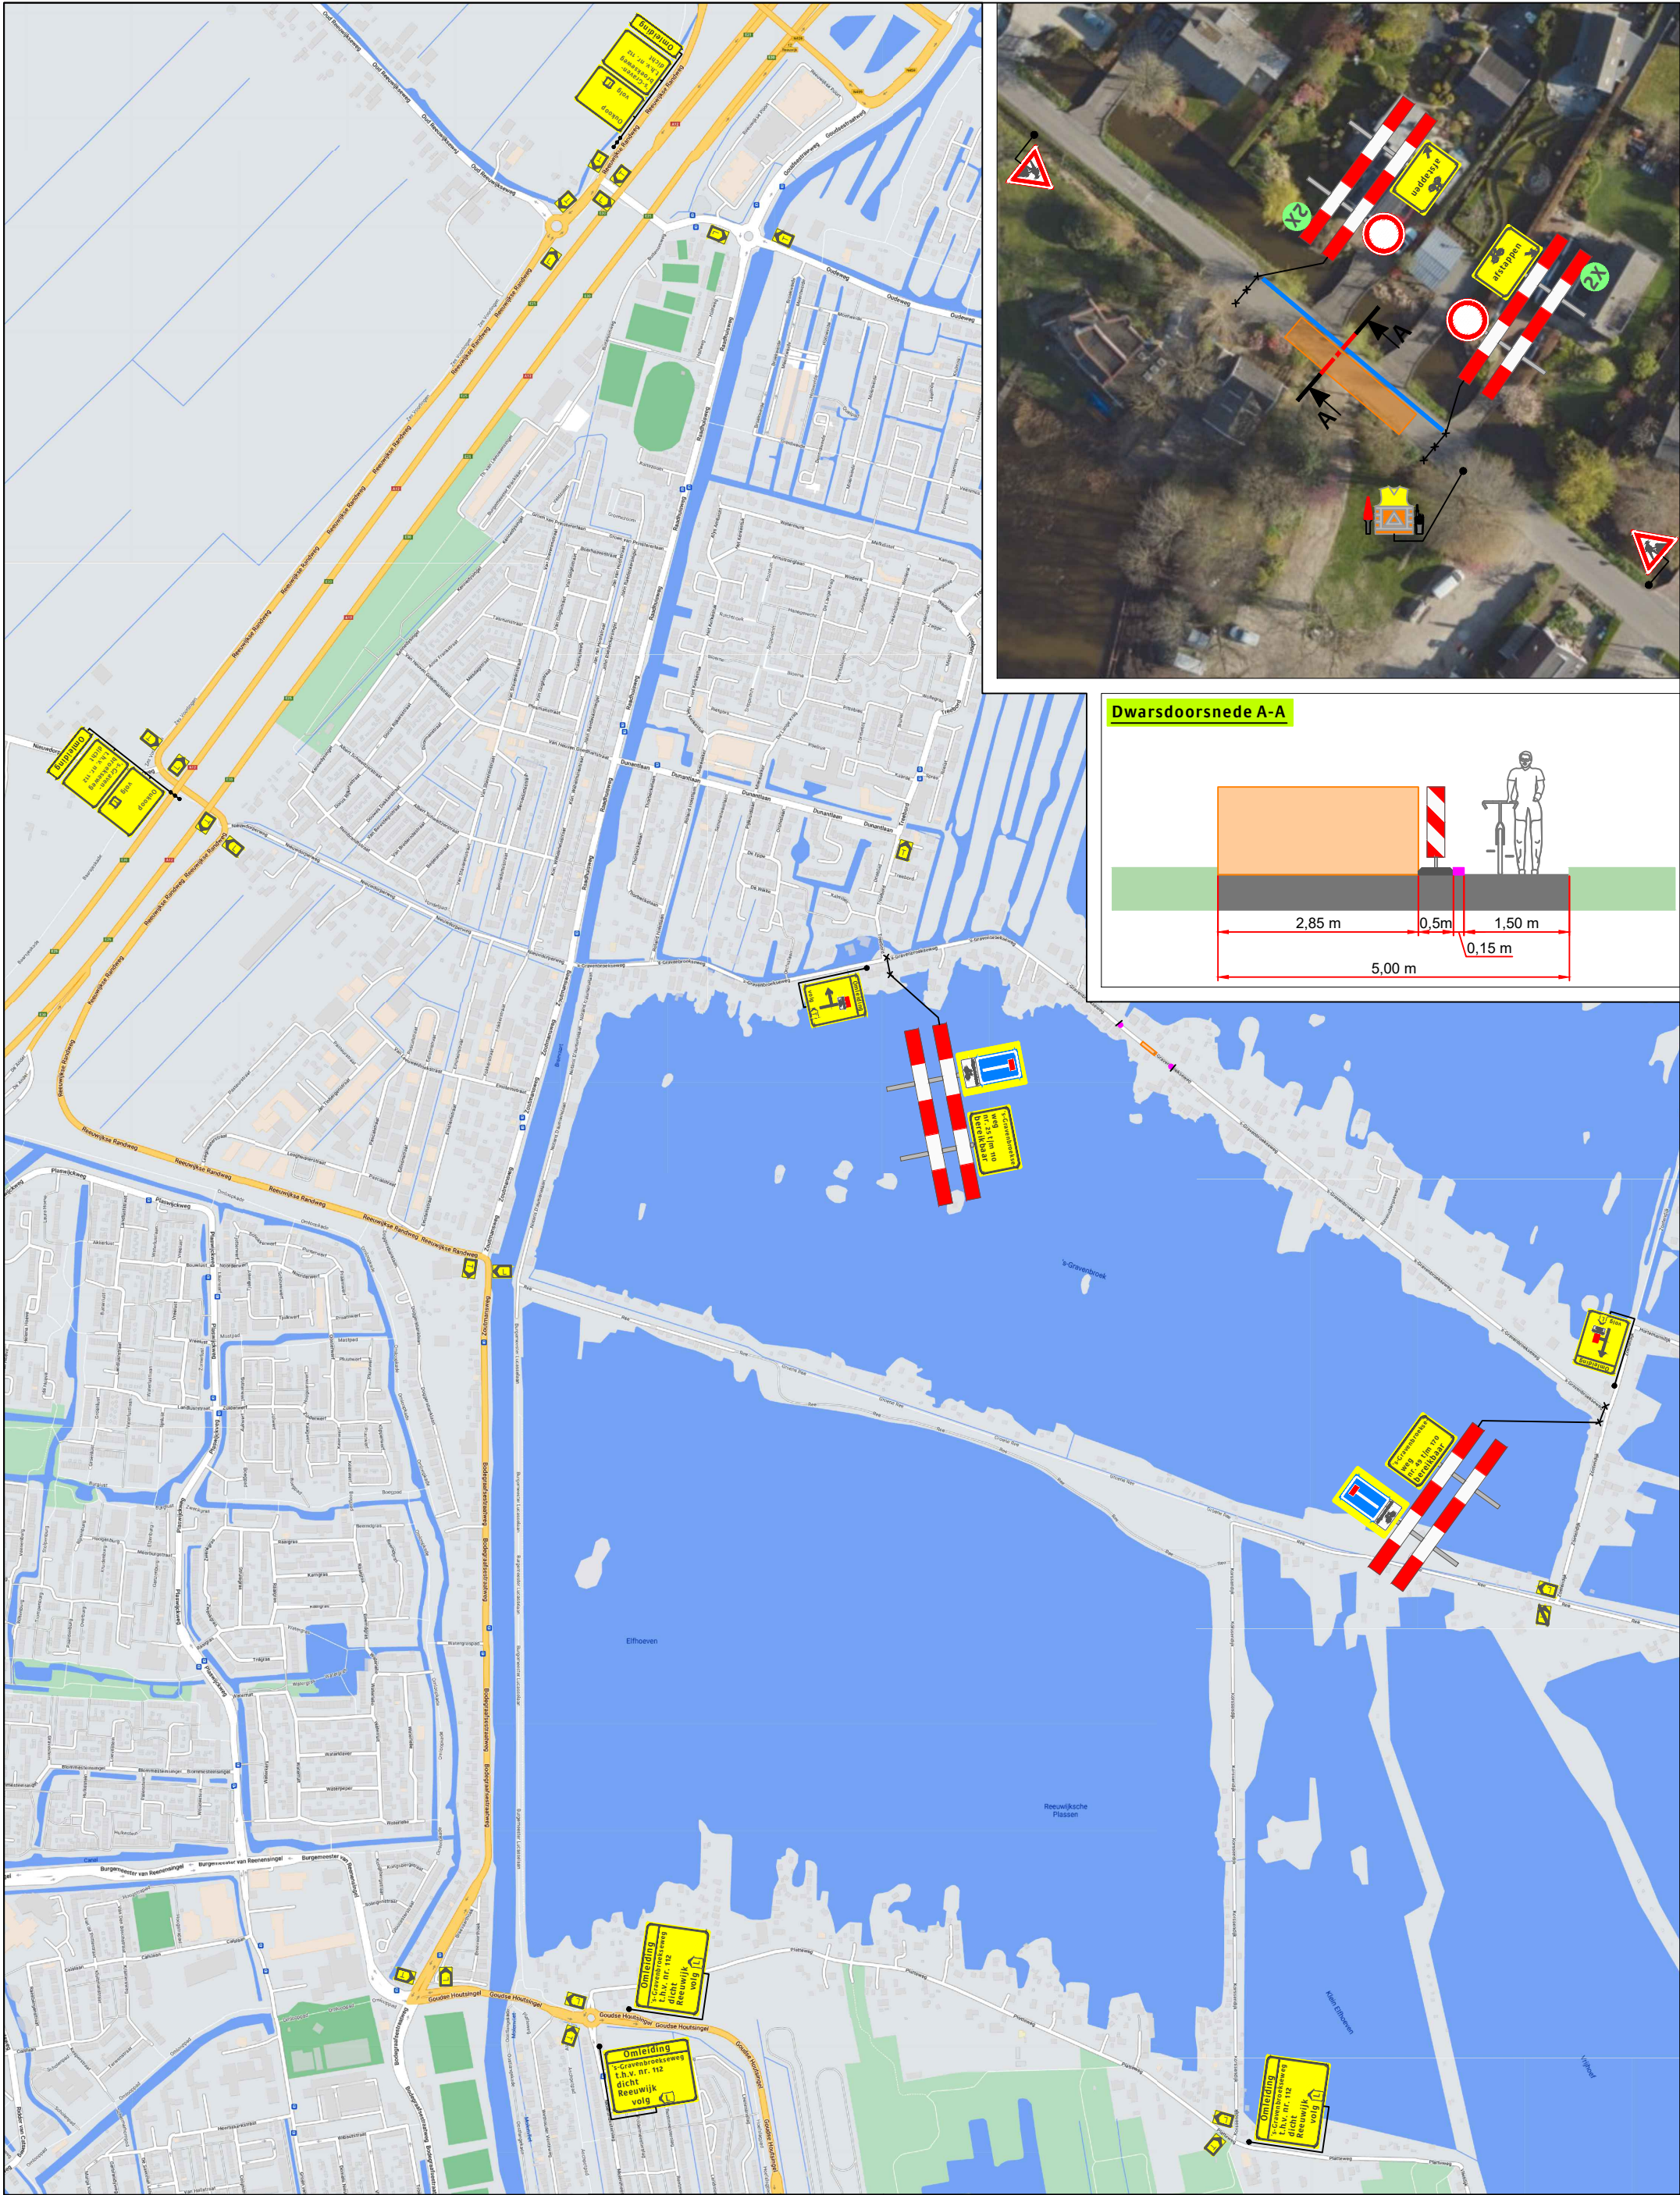

Dwarsdoorsnede A-A

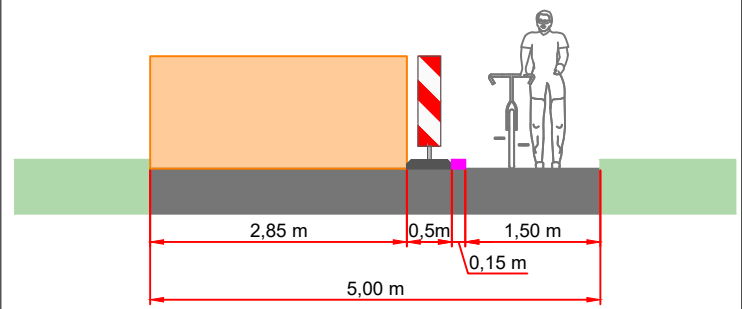

Legenda

Werkruimte

Deze weg is dicht

X t/m X

2X

N

Reeuwijk

Werkvakindeling ETW

210m

Opdrachtgever:

STEDIN

Versluys verkeers techniek BV

Boedgraven - Ede - Rotterdam - Vijhuizen

Project:

's-Gravenbroekseweg 112 te Reeuwijk

Onderdeel: Verkeersmaatregel en omleiding	Afstand VRI: m
Aard werkzaamheden opdr.gever: Mast vervangen	
Getekend : A. Compaan	Datum : 03-06-2022
Gecontroleerd : J. de Maar	Datum : 03-06-2022
Referentienr. : S0497553	Tekeningnummer: 122-02266-01
Formaat: A3	Schaal: nvt
Status: Concept	
Plaatsing conform CROW 96a en 96b - Conflicterende bebording / bewegwijzering afdekken	