
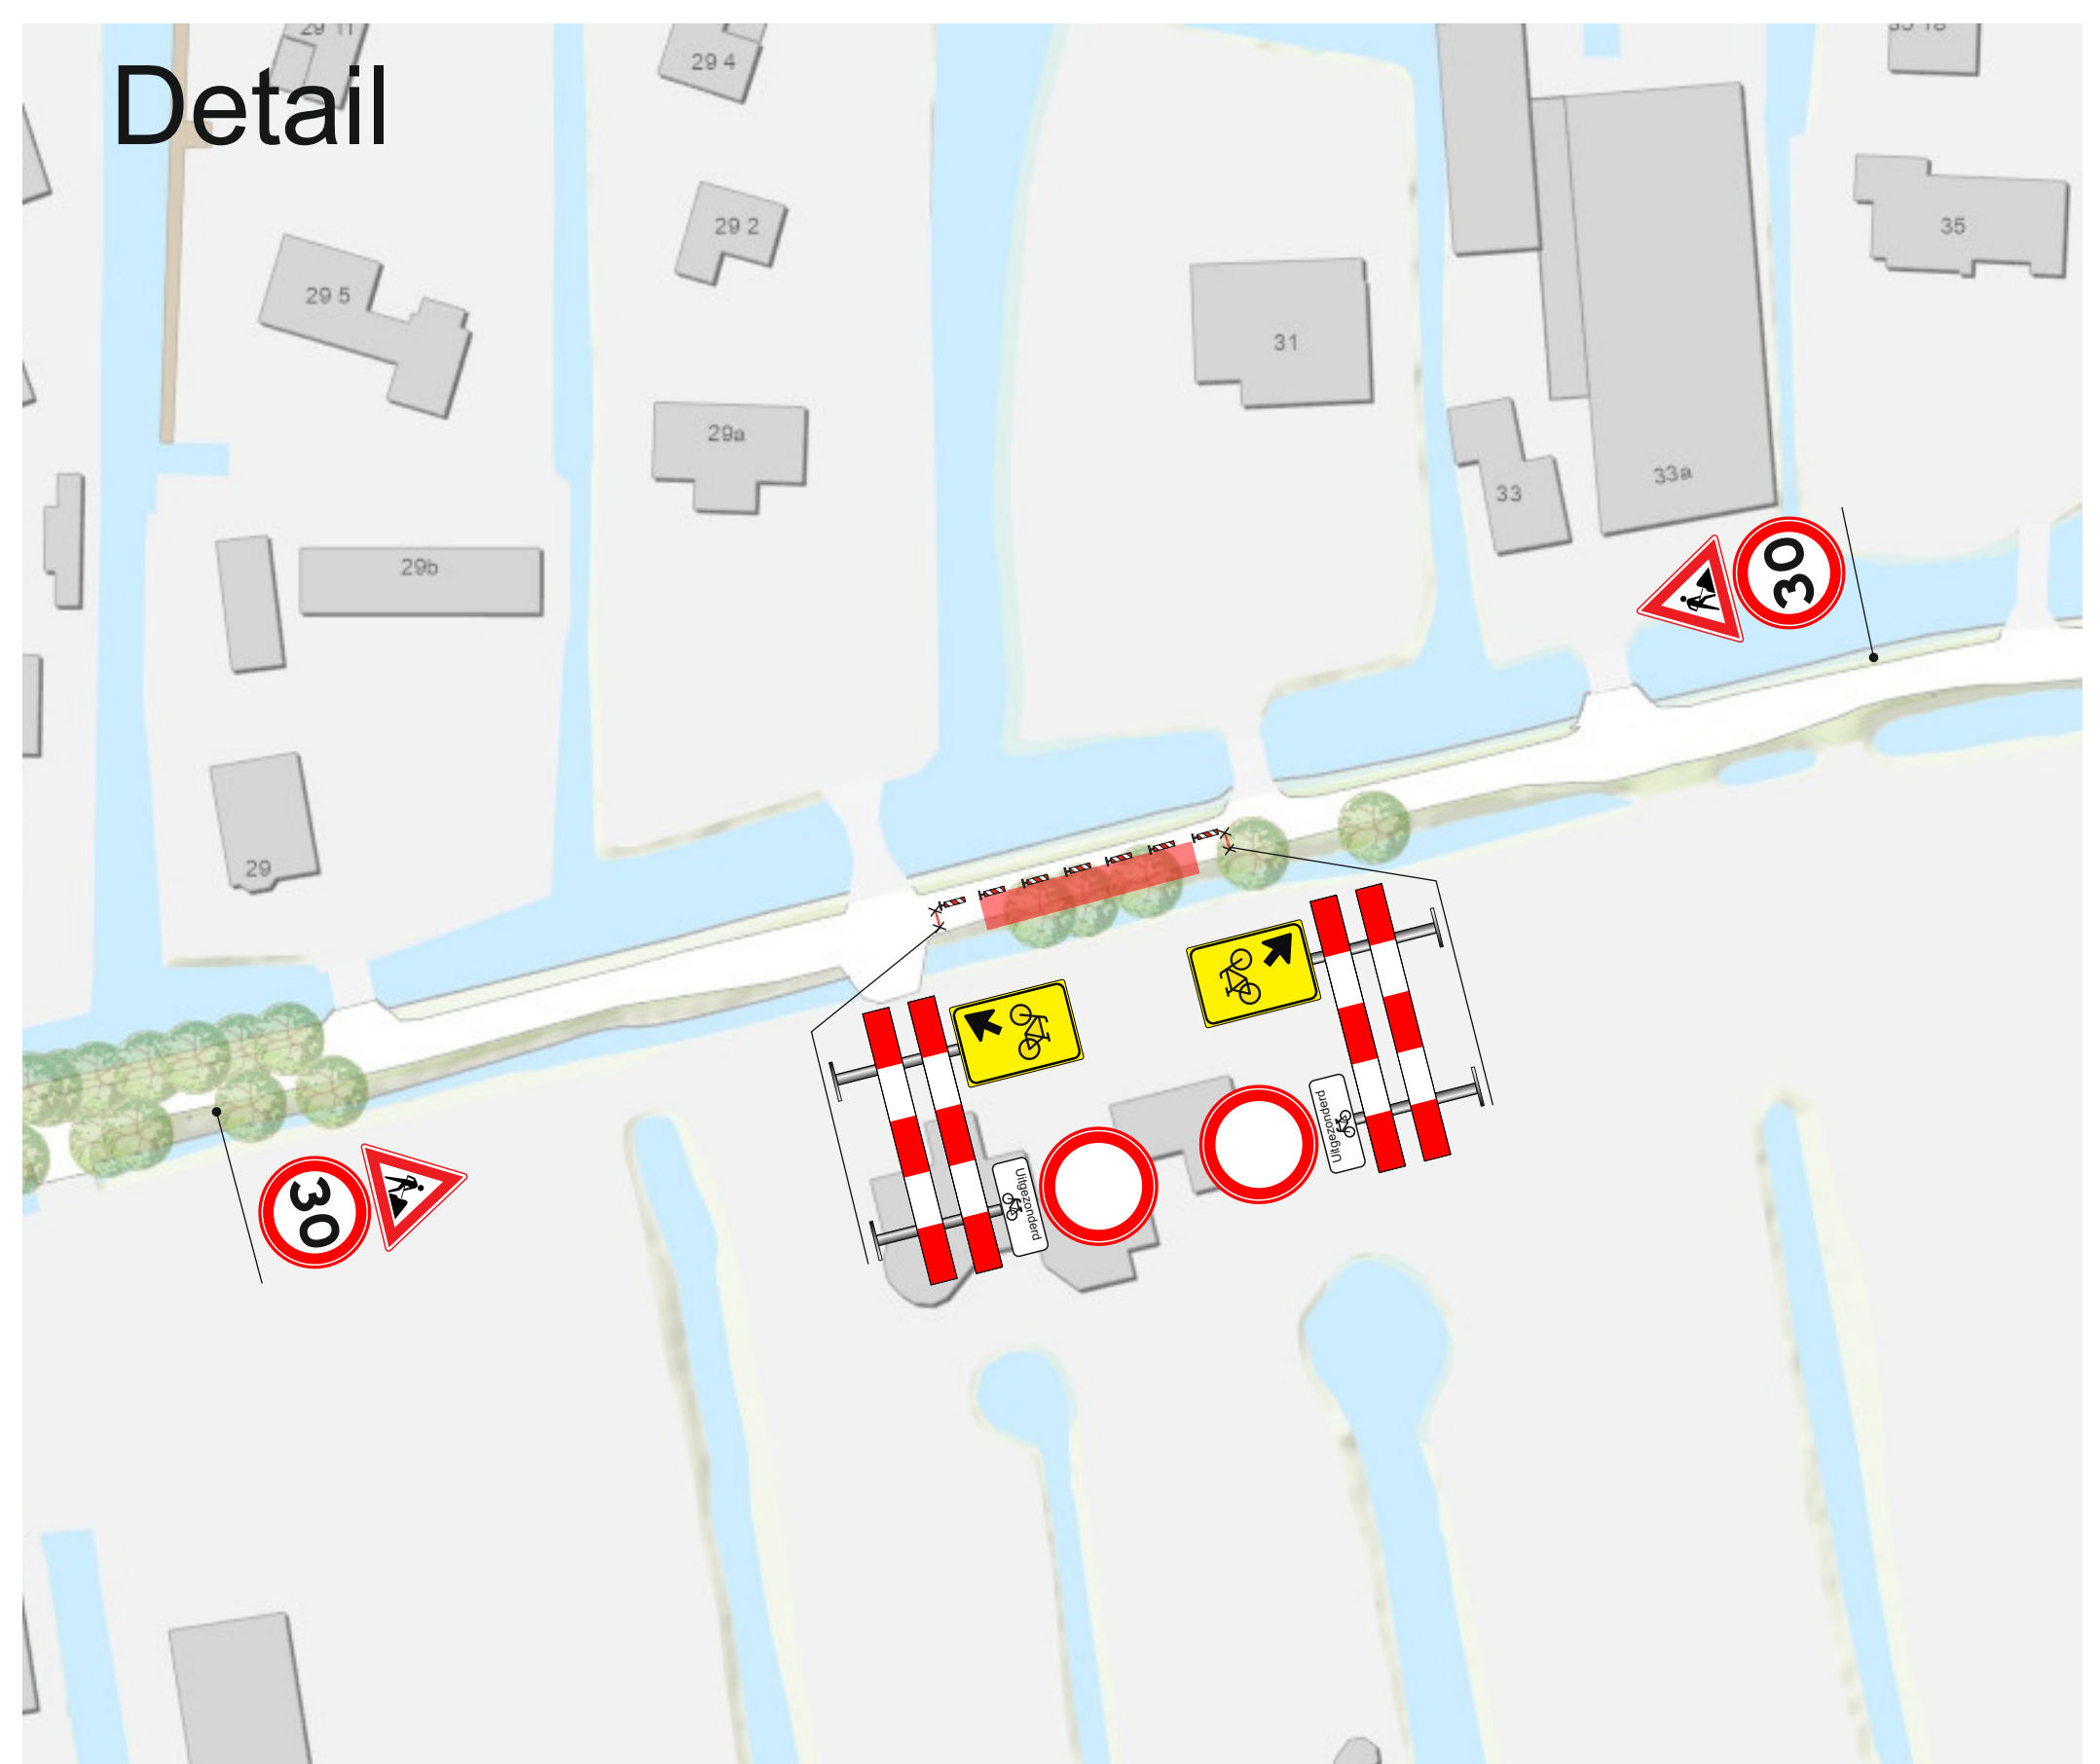


# Reeuwijk

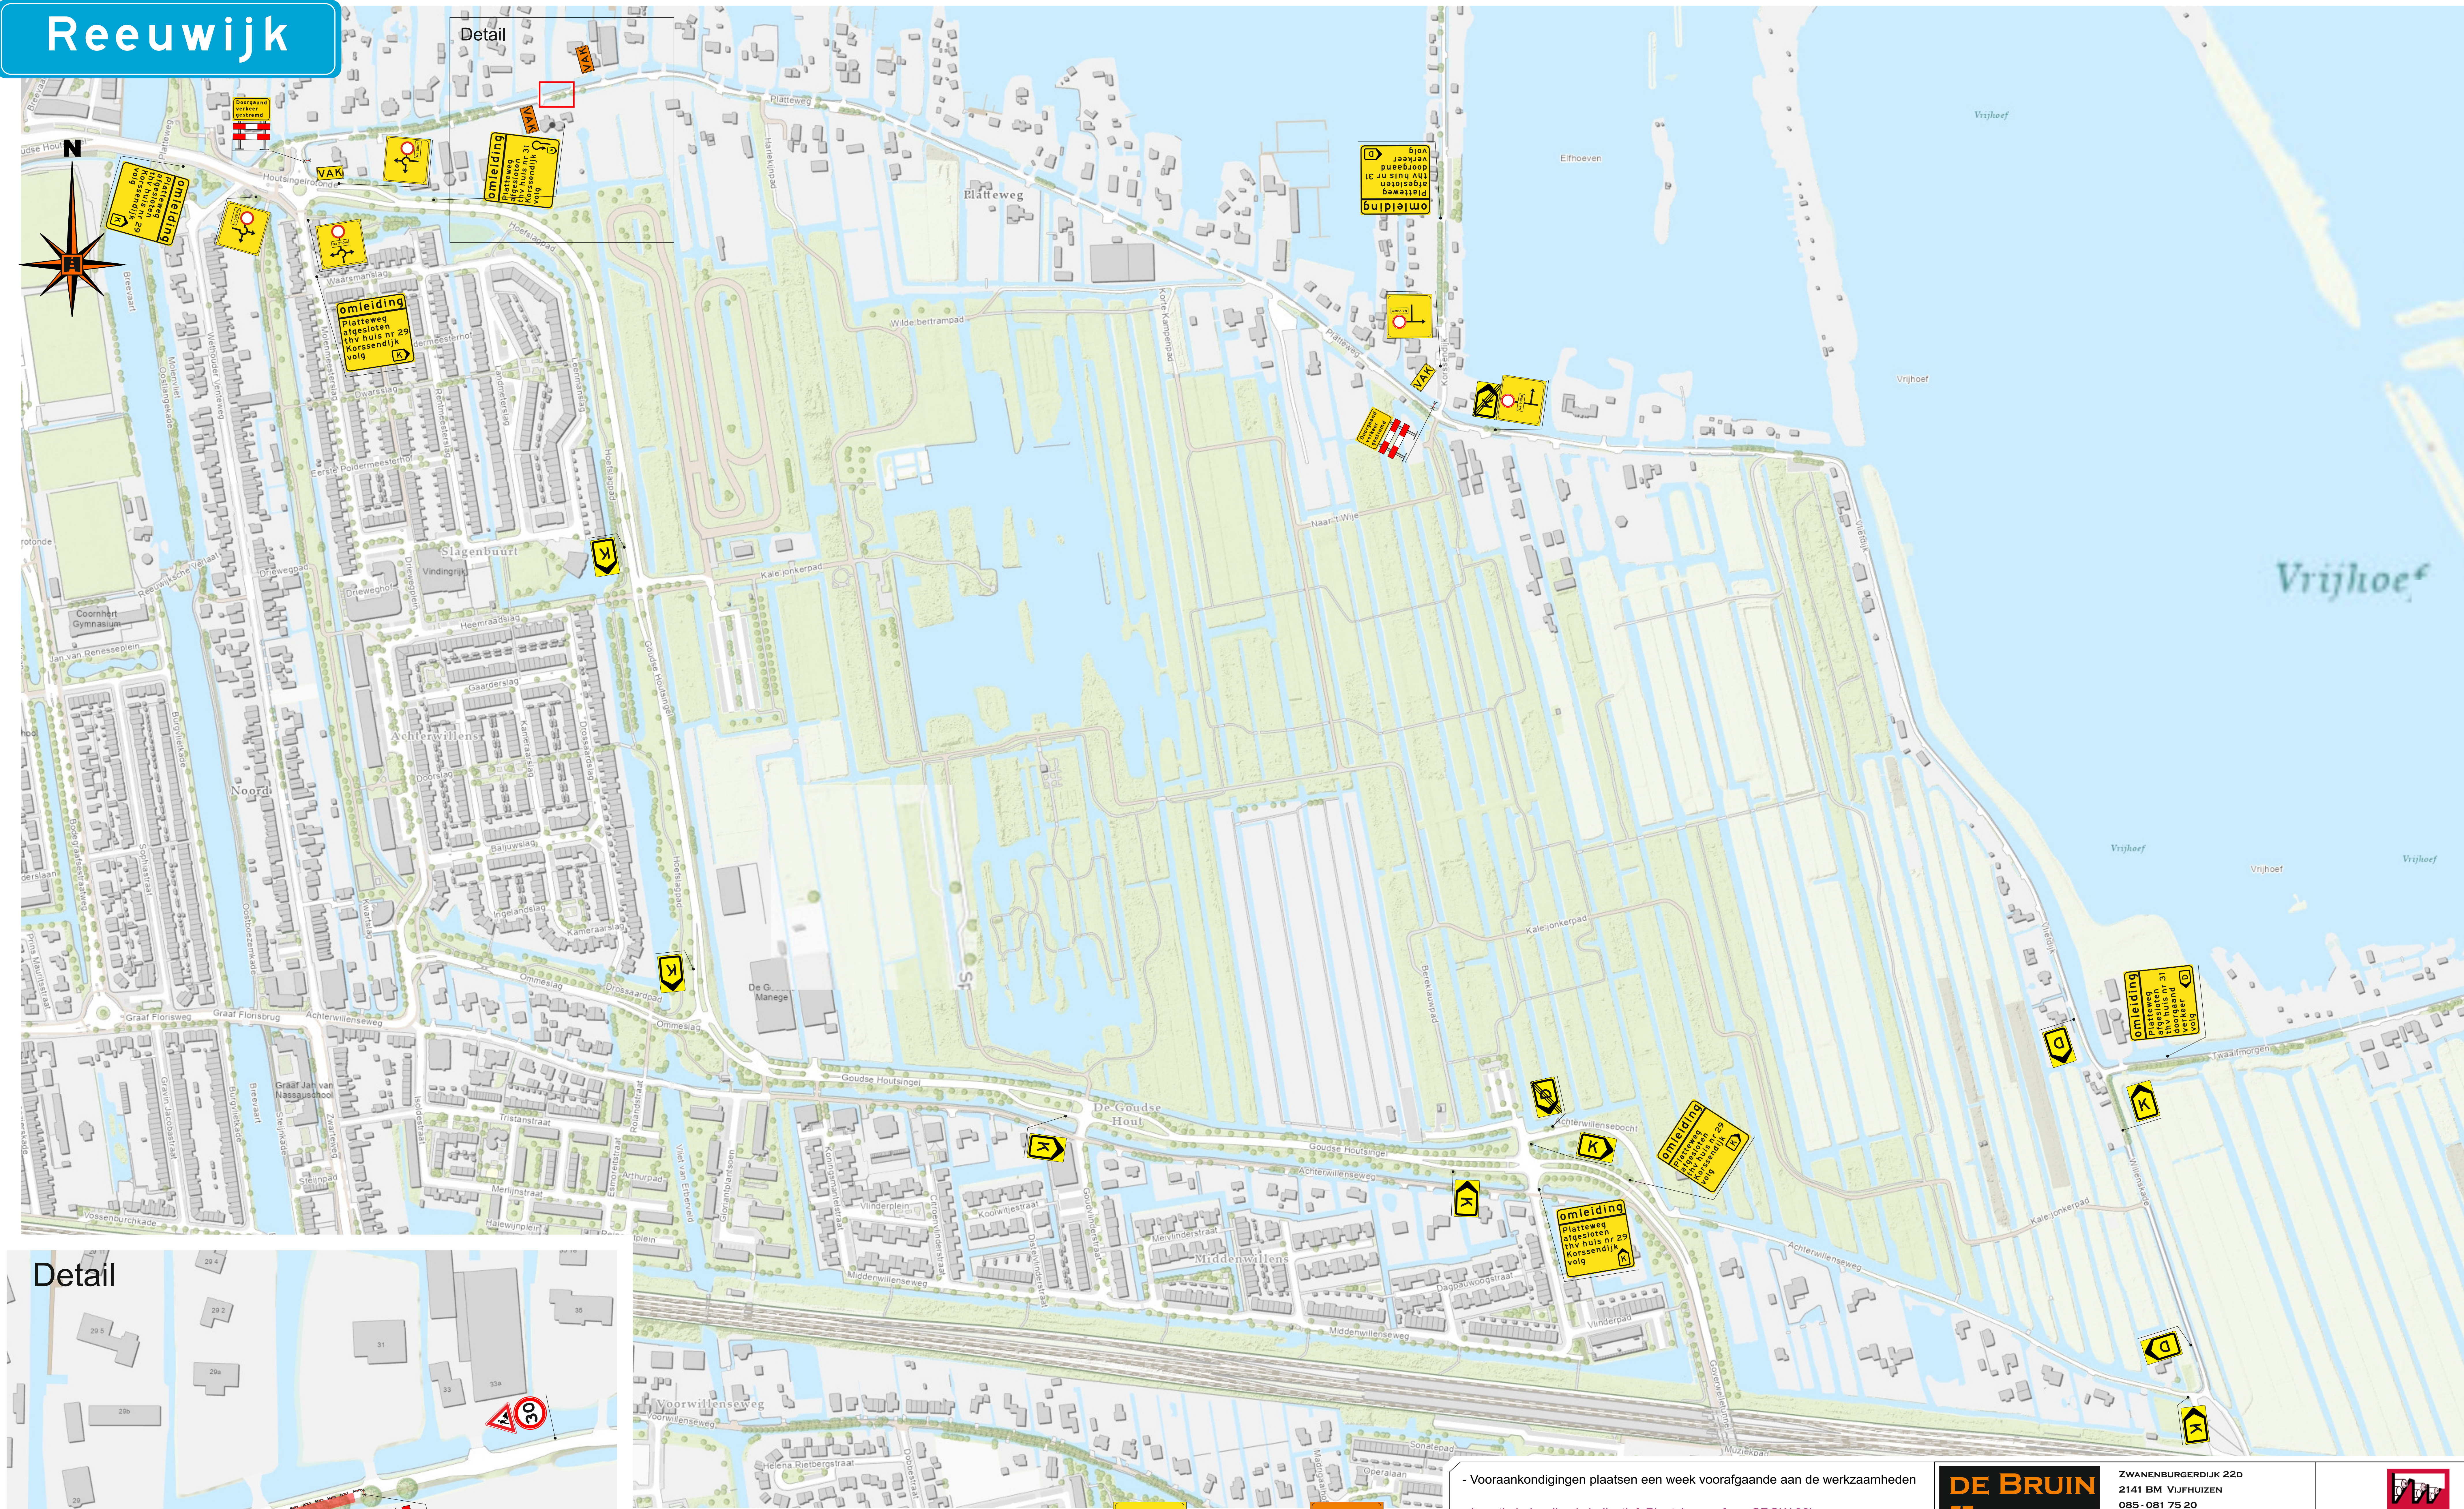

**Wegvak**  
afgesloten t.h.v.  
Platteweg nr. 8  
tussen  
07:00 en 16:00h

**Wegvak**  
afgesloten op  
15-08-2023  
tussen  
07:00 en 16:00h

- Vooraankondigingen plaatsen een week voorafgaande aan de werkzaamheden  
- Locatie bebording is indicatief. Plaatsing conform CROW 96b

**Legenda**

	Werkruimte		Afplakken aanwezige verkeersmaatregelen
	Rijplaten		Verkeersregelaar
	Ondergrond		Te plaatsen tekstbord
	Te plaatsen verkeersmaatregelen		Bouwhek
	Bestaande bebording (rijrichting)		Tijdelijke marking

**DE BRUIN** VERKEERSSERVICE  
ZWANENBURGERDIJK 22D  
2141 BM VUJFHUIZEN  
085-081 75 20  
INFO@DEBRUINVERKEERSERVICE.NL

<b>kiwa kiwa</b> gecertificeerd gecertificeerd VCA		Werksomgeving: aanleggen / verwijderen aansluitingen d.m.v. boogzinker		
VCA		Werklocatie: Platteweg 8 Reeuwijk		
Projectnummer: E23-0357		Tekeningnr.: BAKA 20230585		versie: 03
Projectnaam:		fase: -		
Objectcode:	doc.status: Concept			
opgesteld: Jaber Belmeki	par. d.d. 21-07-2023	blad/bladen	1/1	
gecontroleerd: Wesley van der Wal	par. d.d. 21-07-2023	formaat	A1	
vrijgegeven:	par. d.d.	schaal	n.v.t.	