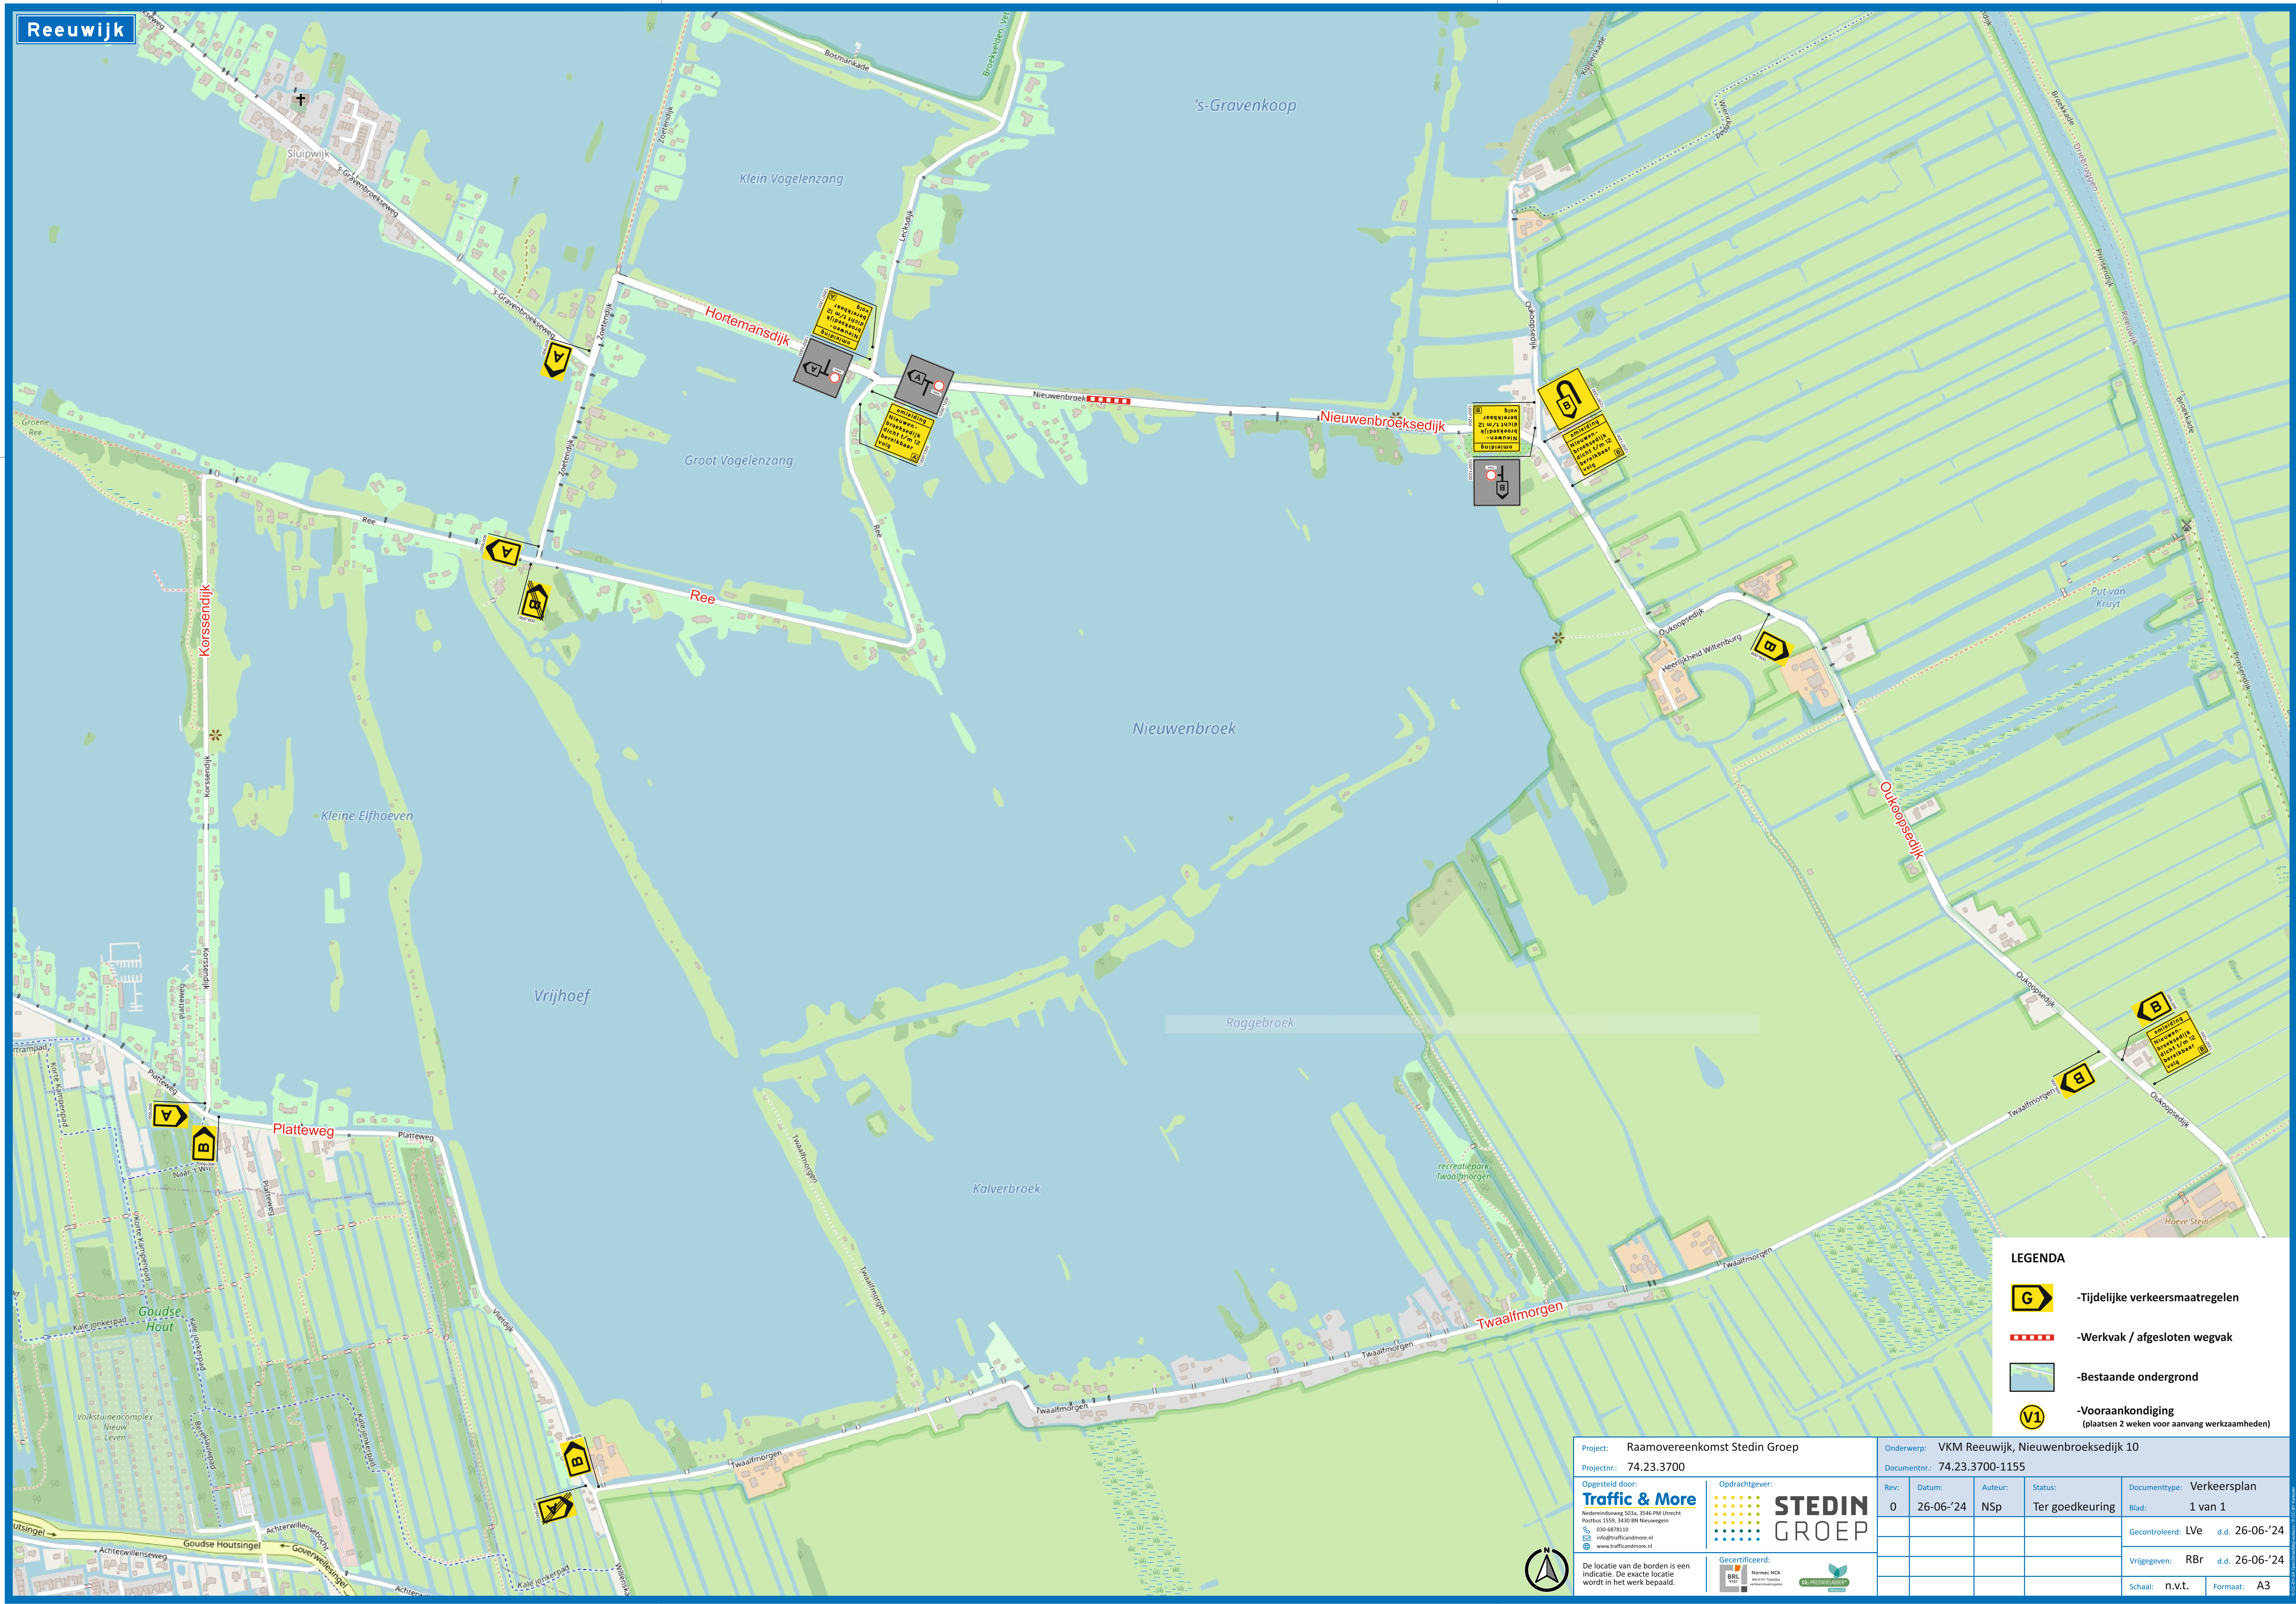

LEGENDA

- -Tijdelijke verkeersmaatregelen
- -Werkvak / afgesloten wegvak
- -Bestaande ondergrond
- -Vooraankondiging (plaatsen 2 weken voor aanvang werkzaamheden)

Project: Raamovereenkomst Stedin Groep		Onderwerp: VKM Reeuwijk, Nieuwenbroeksedijk 10			
Projectnr.: 74.23.3700		Documentnr.: 74.23.3700-1155			
Opgesteld door: Traffic & More	Opdrachtgever: STEDIN GROEP	Rev: 0	Datum: 26-06-'24	Auteur: NSp	Status: Ter goedkeuring
		Documenttype: Verkeersplan	Blad: 1 van 1		
		Gecontroleerd: LVe	d.d. 26-06-'24		
		Vrijgegeven: RBr	d.d. 26-06-'24		
		Schaal: n.v.t.	Formaat: A3		

Traffic & More
Nedereindseweg 503a, 3546 PM Utrecht
Postbus 1559, 3430 BN Nieuwegein
030-6878110
info@trafficandmore.nl
www.trafficandmore.nl

De locatie van de borden is een indicatie. De exacte locatie wordt in het werk bepaald.

Gecertificeerd: Normec NCK BRL9101 Tijdelijke verkeersmaatregelen; CO2-PRESTATIELADDER Niveau 5

© CC-BY-SA OpenStreetMap-auteurs / © CC-BY Kadaster